


Droga nr II-II
km 0+576.93

W=0.56 m²
N=0.00 m²

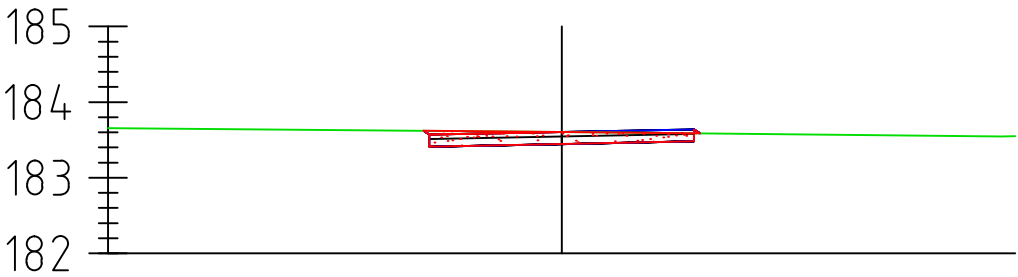

Odsunięcia od osi	-6.00	-1.83	-1.75	0.00	1.75	1.83	6.00
Rzędne drogi		183.62	183.57	183.60	183.64	183.59	
Rzędne terenu	183.66	183.62	183.62	183.60	183.59	183.59	183.55
Różnica rzędnych		0.00	-0.05	0.00	+0.05	0.00	

NADZÓR BUDOWLANY, KOSZTORYSOWANIE inż Turcza Tadeusz 49 -300 Brzeg, ul. Słowiańska 2/6, tel. 604 959 978				
Projekt Zagospodarowania Terenu				
TEMAT:	TREŚĆ RYSUNKU:			
PROJEKT WYKONAWCZY Budowy dróg dojazdowych do gruntów rolnych w Starowicach Dolnych na dz. nr 17, 18, 19, 33, 38, 40, 45, 409, 410, 417, 430 i 370 obręb 0066 – Starowice Dolne	Przekroje poprzeczne skala 1 : 25/250			
	PROJEKTANT: inż. T.Turcza upraw. bud. nr ewid. WZDP 10/741/16/66			
ADRES:	Starowice Dolne			
INWESTOR:	SPRAWDZAJĄCY: mgr inż. T. Jaśkiewicz upraw. bud. nr ewid. OPL/0810/PWOD/12			
	Gmina Grodków 49-200 Grodków, ul. Warszawska 29			
BRANŻA:	NR UMOWY:	DATA:	NR RYS.	
drogi		09. 2015 r.	ZD.4.34	