



W=0.00 m²
N=1.83 m²

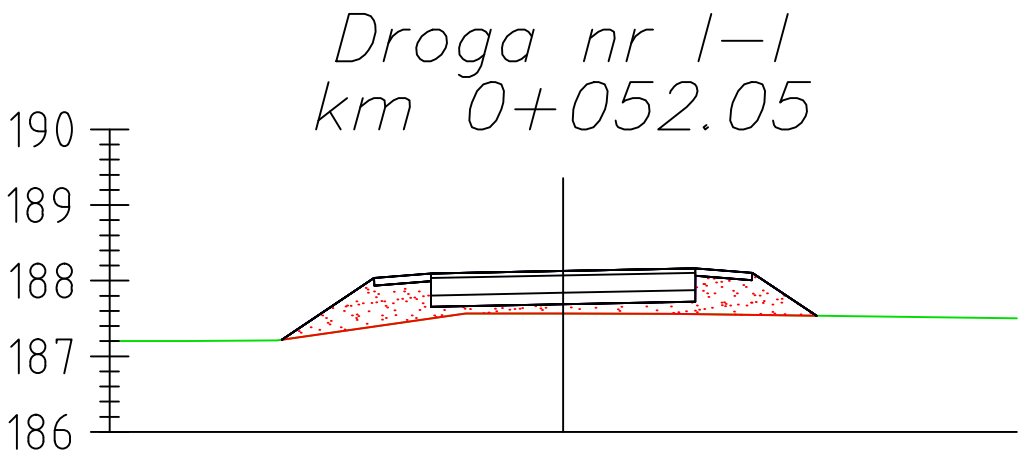

Odsunięcia od osi	-6.00	-3.72	-2.50	-1.75	0.00	1.75	2.50	3.35	6.00
Rzędne drogi		187.22	188.03	188.09	188.13	188.16	188.10	187.54	
Rzędne terenu	187.20	187.22	187.39	187.50	187.57	187.56	187.55	187.54	187.50
Różnica rzędnych		0.00	+0.64	+0.59	+0.56	+0.61	+0.56	0.00	

W=0.00 m²
N=1.20 m²

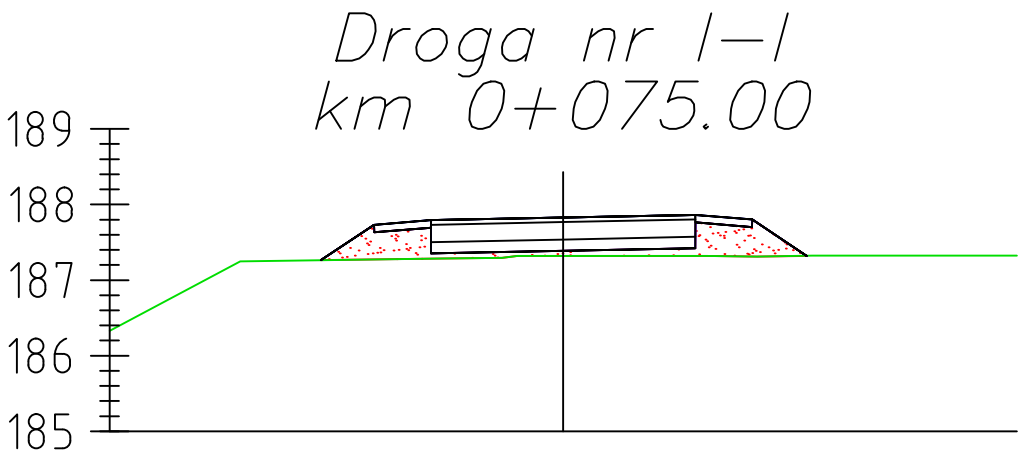

Odsunięcia od osi	-6.00	-3.20	-2.50	-1.75	0.00	1.75	2.50	3.22	6.00
Rzędne drogi		187.26	187.73	187.79	187.83	187.86	187.80	187.32	
Rzędne terenu	186.33	187.26	187.27	187.28	187.32	187.32	187.31	187.32	187.32
Różnica rzędnych		0.00	+0.46	+0.51	+0.51	+0.54	+0.49	0.00	

NADZÓR BUDOWLANY, KOSZTORYSOWANIE inż Turcza Tadeusz 49 -300 Brzeg, ul. Słowiańska 2/6, tel. 604 959 978				
Projekt Zagospodarowania Terenu				
TEMAT: PROJEKT WYKONAWCZY Budowy dróg dojazdowych do gruntów rolnych w Starowicach Dolnych na dz. nr 3, 27, 32, 39, 419, 420, 421, 422, 423, 424, 425, 426, 427, 428, 429/1, 324, 435, 462 i 478 obręb 0066 - Starowice Dolne	TREŚĆ RYSUNKU: Przekroje poprzeczne skala 1: 25/250			
ADRES: Starowice Dolne	PROJEKTANT: inż. T.Turcza upraw. bud. nr ewid. WZDP 10/741/16/66	SPRAWDZAJĄCY: mgr inż. T. Jaśkiewicz upraw. bud. nr ewid. OPL/0810/PWOD/12		
INWESTOR: Gmina Grodków 49-200 Grodków, ul. Warszawska 29	BRANŻA: drogi	NR UMOWY:	DATA: 09. 2015 r.	NR RYS. ZD.4.4