



W=0.32 m2
N=0.44 m2

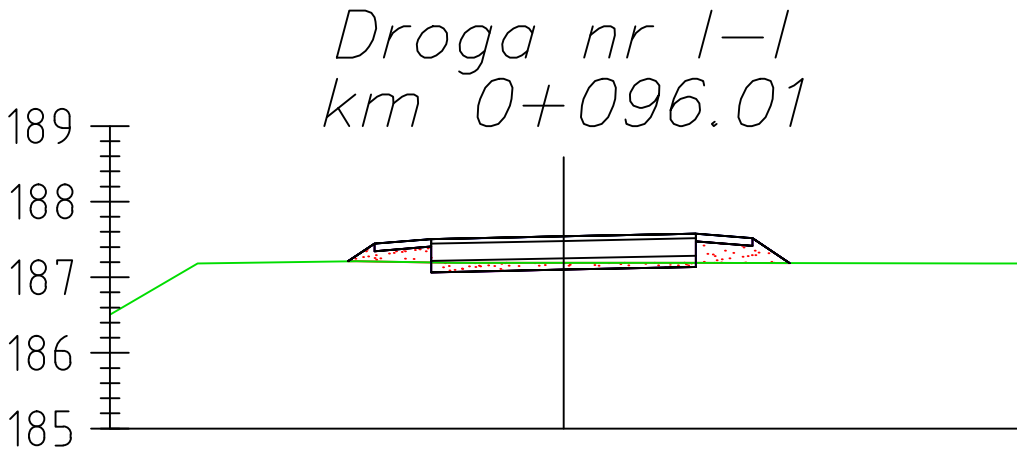

Odsunięcia od osi	-6.00	-2.85	-2.50	-1.75	0.00	1.75	2.50	2.99	6.00
Rzędne drogi		187.21	187.45	187.51	187.54	187.58	187.52	187.19	
Rzędne terenu	186.50	187.21	187.21	187.20	187.19	187.19	187.19	187.19	187.18
Różnica rzędnych		0.00	+0.24	+0.31	+0.35	+0.38	+0.33	0.00	

W=0.43 m2
N=0.37 m2

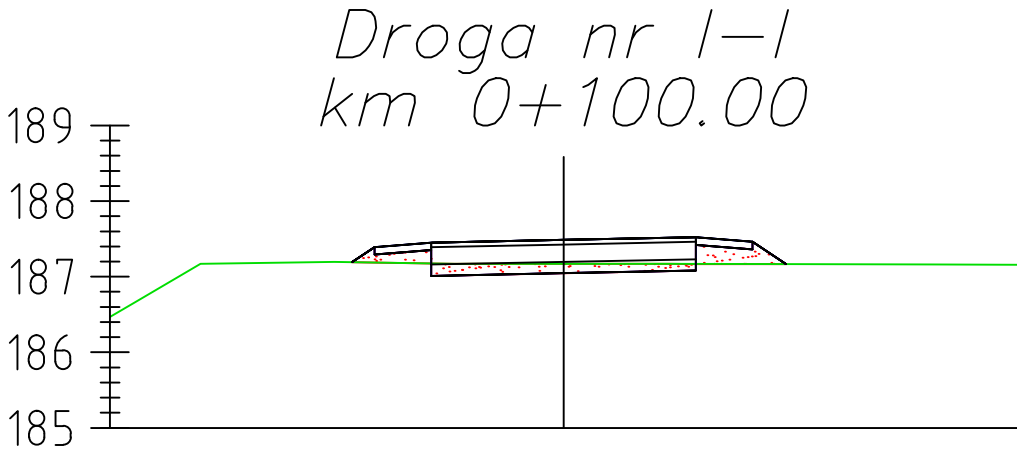

Odsunięcia od osi	-6.00	-2.80	-2.50	-1.75	0.00	1.75	2.50	2.94	6.00
Rzędne drogi		187.19	187.39	187.45	187.49	187.52	187.46	187.17	
Rzędne terenu	186.47	187.19	187.19	187.17	187.17	187.17	187.17	187.17	187.16
Różnica rzędnych		0.00	+0.21	+0.28	+0.32	+0.35	+0.29	0.00	

NADZÓR BUDOWLANY, KOSZTORYSOWANIE inż Turcza Tadeusz 49 -300 Brzeg, ul. Słowiańska 2/6, tel. 604 959 978				
Projekt Zagospodarowania Terenu				
TEMAT: PROJEKT WYKONAWCZY Budowy dróg dojazdowych do gruntów rolnych w Starowicach Dolnych na dz. nr 3, 27, 32, 39, 419, 420, 421, 422, 423, 424, 425, 426, 427, 428, 429/1, 324, 435, 462 i 478 obręb 0066 - Starowice Dolne	TREŚĆ RYSUNKU: Przekroje poprzeczne skala 1 : 25/250			
ADRES: Starowice Dolne	PROJEKTANT: inż. T.Turcza upraw. bud. nr ewid. WZDP 10/741/16/66	SPRAWDZAJĄCY: mgr inż. T. Jaśkiewicz upraw. bud. nr ewid. OPL/0810/PWOD/12		
INWESTOR: Gmina Grodków 49-200 Grodków, ul. Warszawska 29	BRANŻA: drogi	NR UMOWY:	DATA: 09. 2015 r.	NR RYS. ZD.4.5