



W=0.95 m²
N=0.17 m²

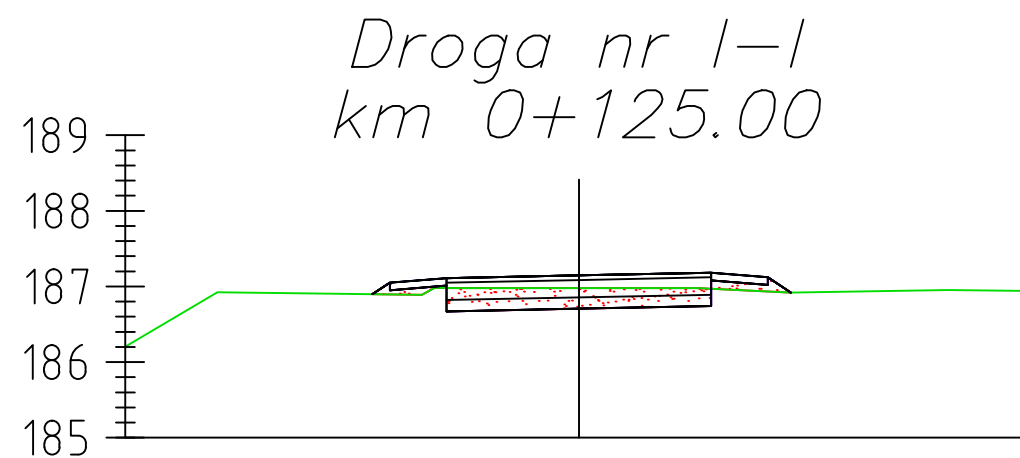

| | | | | | | | | | |
|-------------------|--------|--------|--------|--------|--------|--------|--------|--------|--------|
| Odsunięcia od osi | -6.00 | -2.73 | -2.50 | -1.75 | 0.00 | 1.75 | 2.50 | 2.80 | 6.00 |
| Rzędne drogi | | 186.90 | 187.05 | 187.11 | 187.15 | 187.18 | 187.12 | 186.92 | |
| Rzędne terenu | 186.21 | 186.90 | 186.89 | 186.98 | 186.98 | 186.97 | 186.93 | 186.92 | 186.94 |
| Różnica rzędnych | | 0.00 | +0.16 | +0.13 | +0.17 | +0.21 | +0.19 | 0.00 | |

W=0.59 m²
N=0.32 m²

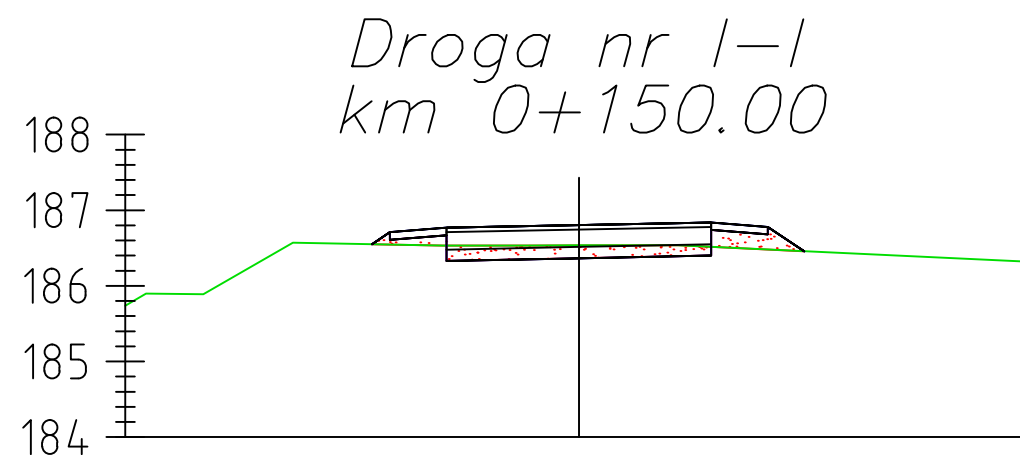

| | | | | | | | | | |
|-------------------|--------|--------|--------|--------|--------|--------|--------|--------|--------|
| Odsunięcia od osi | -6.00 | -2.74 | -2.50 | -1.75 | 0.00 | 1.75 | 2.50 | 2.98 | 6.00 |
| Rzędne drogi | | 186.55 | 186.71 | 186.77 | 186.80 | 186.84 | 186.78 | 186.46 | |
| Rzędne terenu | 185.74 | 186.55 | 186.55 | 186.53 | 186.54 | 186.52 | 186.48 | 186.46 | 186.32 |
| Różnica rzędnych | | 0.00 | +0.16 | +0.23 | +0.27 | +0.32 | +0.30 | 0.00 | |

| | | | | |
|---|--|-----------|----------------------|---|
| NADZÓR BUDOWLANY, KOSZTORYSOWANIE inż Turcza Tadeusz 49 -300 Brzeg, ul. Słowiańska 2/6, tel. 604 959 978 | | | | |
| Projekt Zagospodarowania Terenu | | | | |
| TEMAT: | PROJEKT WYKONAWCZY Budowy dróg dojazdowych do gruntów rolnych w Starowicach Dolnych na dz. nr 3, 27, 32, 39, 419, 420, 421, 422, 423, 424, 425, 426, 427, 428, 429/1, 324, 435, 462 i 478 obręb 0066 - Starowice Dolne | | | TREŚĆ RYSUNKU: Przekroje poprzeczne skala 1 : 25/250 |
| PROJEKTANT: | inż. T. Turcza upraw. bud. nr ewid. WZDP 10/741/16/66 | | | SPRAWDZAJĄCY: mgr inż. T. Jaśkiewicz upraw. bud. nr ewid. OPL/0810/PWOD/12 |
| ADRES: | Starowice Dolne | | | |
| INWESTOR: | Gmina Grodków 49-200 Grodków, ul. Warszawska 29 | | | BRANŻA: drogi |
| | | NR UMOWY: | DATA: 09. 2015 r. | NR RYS. ZD.4.6 |