



W=0.41 m2  
N=0.45 m2

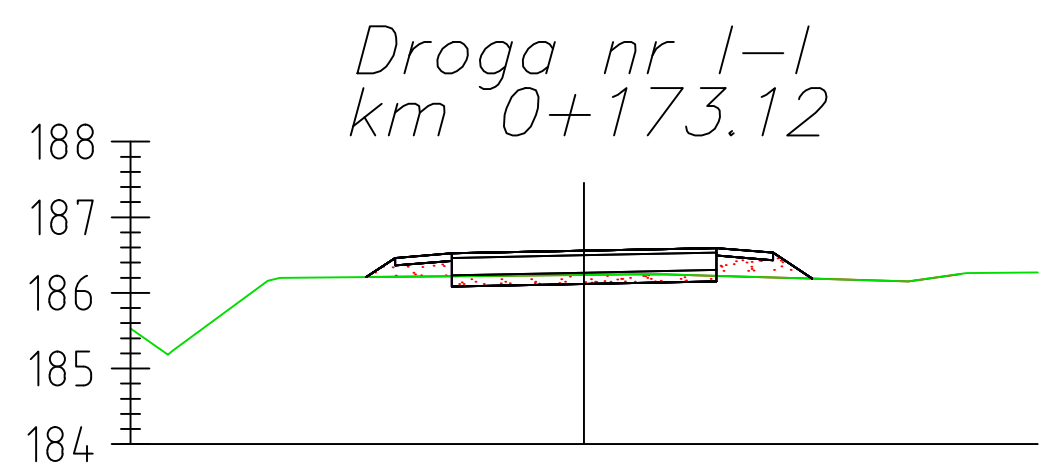

Odsunięcia od osi	-6.00	-2.88	-2.50	-1.75	0.00	1.75	2.50	3.02	6.00
Rzędne drogi		186.21	186.46	186.52	186.56	186.59	186.53	186.19	
Rzędne terenu	185.53	186.21	186.21	186.22	186.24	186.22	186.20	186.19	186.27
Różnica rzędnych		0.00	+0.25	+0.30	+0.32	+0.37	+0.33	0.00	

W=0.55 m2  
N=0.54 m2

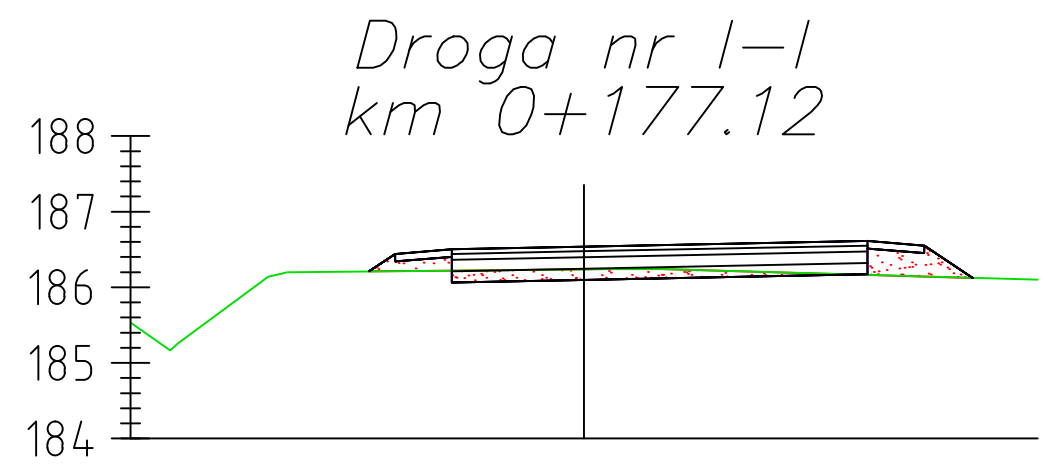

Odsunięcia od osi	-6.00	-2.85	-2.50	-1.75	0.00	3.75	4.50	5.14	6.00
Rzędne drogi		186.21	186.44	186.50	186.54	186.61	186.55	186.12	
Rzędne terenu	185.53	186.21	186.21	186.22	186.24	186.16	186.14	186.12	186.10
Różnica rzędnych		0.00	+0.23	+0.28	+0.30	+0.45	+0.41	0.00	

NADZÓR BUDOWLANY, KOSZTORYSOWANIE inż Turcza Tadeusz 49 -300 Brzeg, ul. Słowiańska 2/6, tel. 604 959 978				
Projekt Zagospodarowania Terenu				
TEMAT: PROJEKT WYKONAWCZY Budowy dróg dojazdowych do gruntów rolnych w Starowicach Dolnych na dz. nr 3, 27, 32, 39, 419, 420, 421, 422, 423, 424, 425, 426, 427, 428, 429/1, 324, 435, 462 i 478 obręb 0066 - Starowice Dolne	TREŚĆ RYSUNKU:  Przekroje poprzeczne skala 1: 25/250			
ADRES: Starowice Dolne	PROJEKTANT: inż. T.Turcza upraw. bud. nr ewid. WZDP 10/741/16/66			
INWESTOR: Gmina Grodków 49-200 Grodków, ul. Warszawska 29	SPRAWDZAJĄCY: mgr inż. T. Jaśkiewicz upraw. bud. nr ewid. OPL/0810/PWOD/12			
BRANŻA: drogi	NR UMOWY:	DATA: 09. 2015 r.	NR RYS. ZD.4.7	