


Droga nr 1

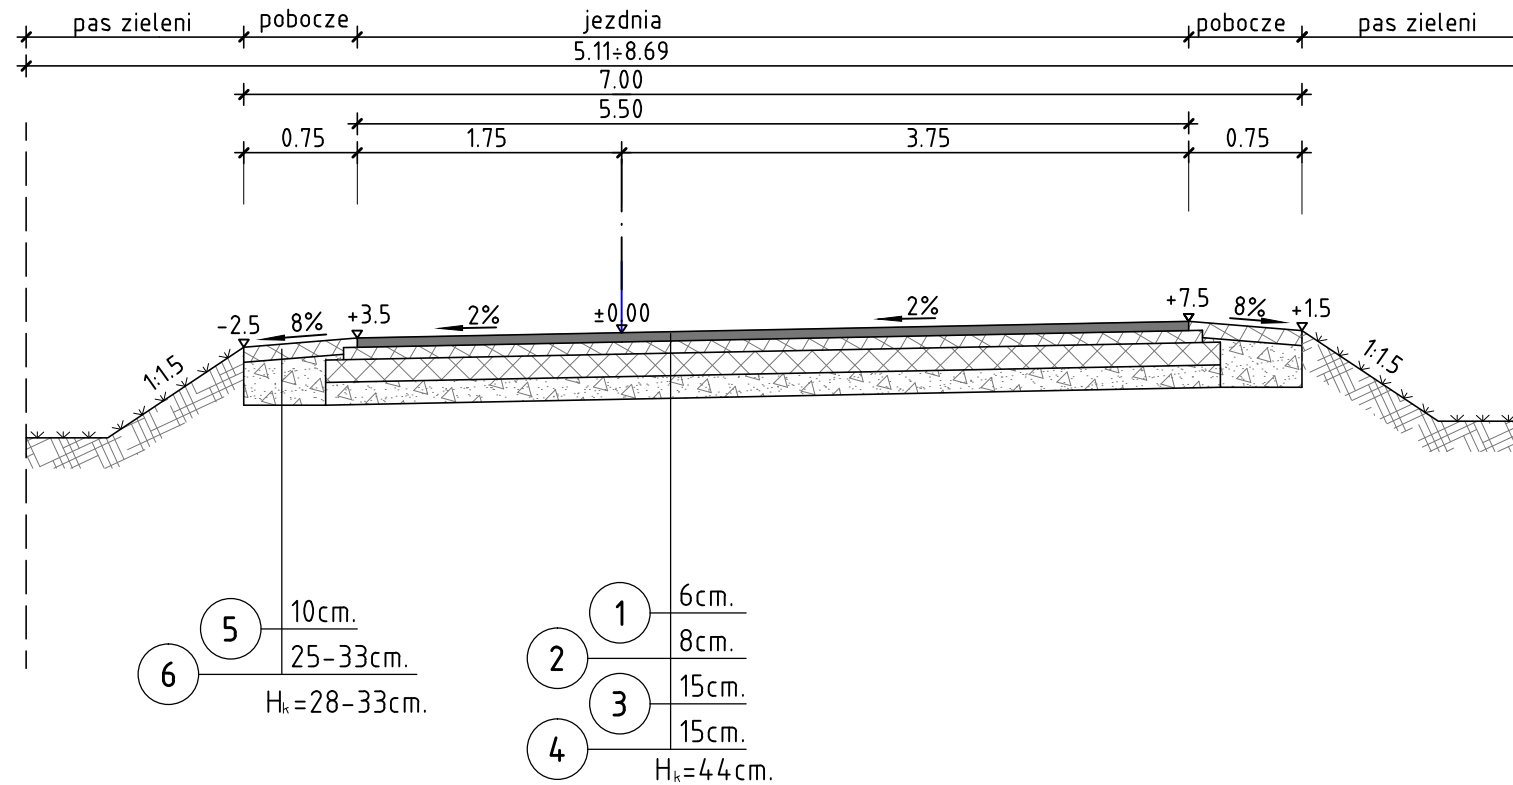


od km 0+002,50 do km 0+028,96
od km 0+177,12 do km 0+202,12
od km 0+202,12 do km 0+206,12
od km 0+421,84 do km 0+446,84

legenda:

- 1 Warstwa ścieralna z betonu asfaltowego 0/11 mm wg PN-S-96025:2000 o grub. 6 cm.
- 2 Górna warstwa podbudowy z kruszywa łamanego 0/31,5 odm. I, klasy I, wg PN-B/11112, stabilizowanego mechanicznie wg PN-S-06102:1997 do Wnoś=120% o grub. 8 cm.
- 3 Dolna warstwa podbudowy z kruszywa łamanego 0/63 odm. I, klasy I, wg PN-B/11112, stabilizowanego mechanicznie wg PN-S-06102:1997 do Wnoś=80% o grub. 15 cm.
- 4 Warstwa odsączająca z piasku wg PN-B-11113:1996 zagęszczona do $I_s=1,00$ o grub. 15 cm.
- 5 Nawierzchnia pobocza z kłińca 20/31,5 gat. II, klasy II, wg PN-B/11112, stabilizowanego mechanicznie wg PN-S-96023:1984 o grub. 10 cm.
- 6 Warstwa odsączająca z piasku wg PN-B-11113:1996 zagęszczona do $I_s=1,00$ o grub. 28 ÷ 33 cm.

Droga nr 1

od km 0+612,43 do km 0+632,89

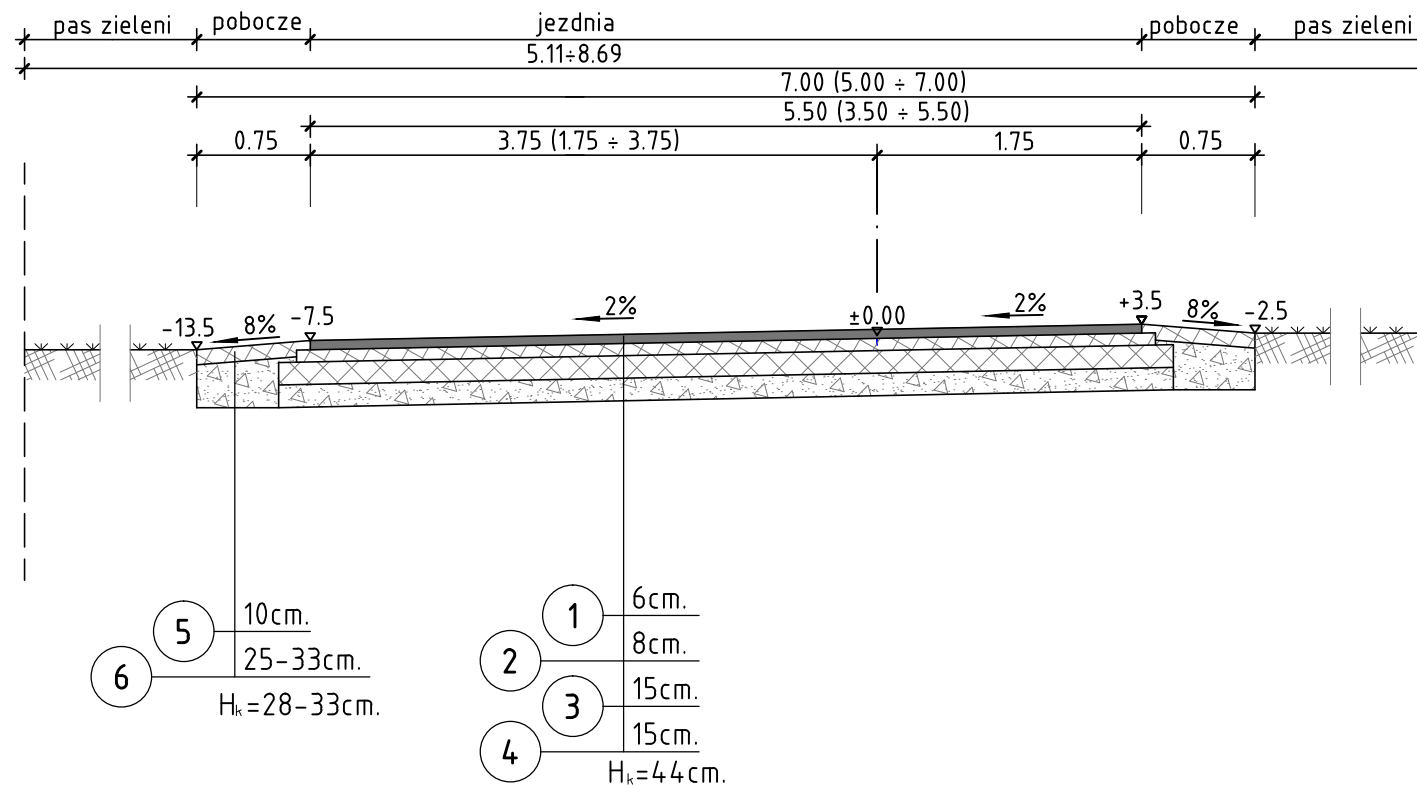

NADZÓR BUDOWLANY, KOSZTORYSOWANIE, inż Turcza Tadeusz 49-300 Brzeg, ul. Słowiańska 2/6, tel. 604 959 978			
Projekt zagospodarowania terenu			
TEMAT: PROJEKT WYKONAWCZY			
OBJEKT: Budowa drogi dojazdowej do gruntów rolnych w Starowicach Dolnych na dz. nr 3, 27, 32, 39, 419, 420, 421, 422, 423, 424, 425, 426, 427, 428, 429/1, 324, 435, 462 i 478 obręb 0066- Starowice Dolne			
ADRES: Starowice Dolne			
INWESTOR: Gmina Grodków 49-200 Grodków, ul. Warszawska 29			
TREŚĆ RYSUNKU: Przekrój konstrukcyjny skala 1 : 50			
PROJEKTANT : inż. T. Turcza upr. bud. nr ewid. WZPD/10741/16/66			
SPRAWDZAJĄCY : mgr inż. T. Jaśkiewicz upr. bud. nr ewid. OPL/0810/PWOD/12			
BRANŻA: drogi	NR UMOWY:	DATA: 09.2015 r.	NR RYS: ZD. 3.2