
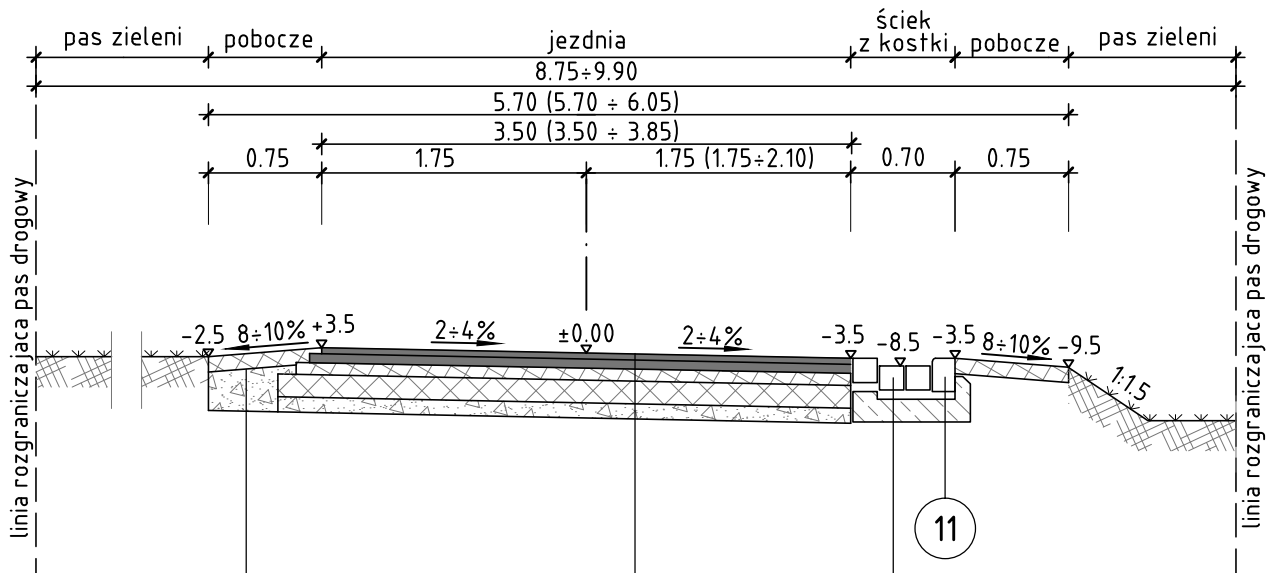


przekrój a - a
od km 0+000 do km 0+032,10

przekrój b - b
od km 0+032,10 do km 0+052,10
od km 0+158,18 do km 0+178,18

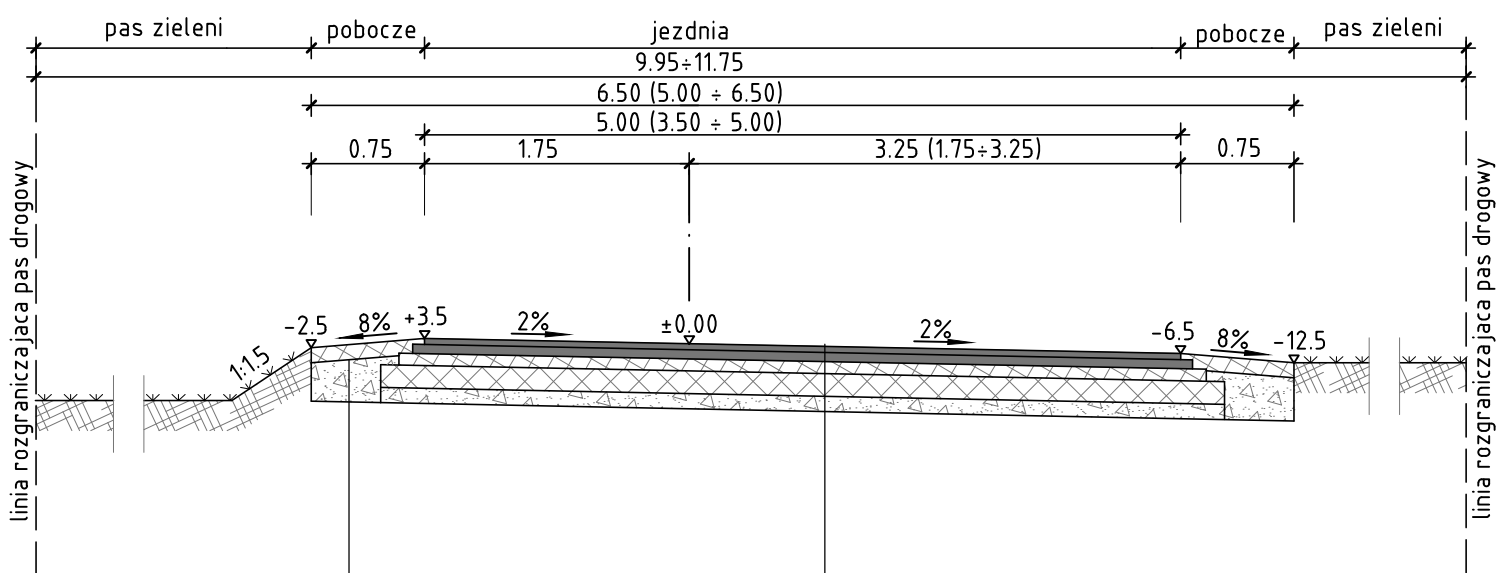

- 6 10cm.
- 7 25-33cm.
- H_k=35-43cm.
- 1 4cm.
- 2 6cm.
- 3 8cm.
- 4 15cm.
- 5 10cm.
- H_k=43cm.

- 6 10cm.
- 7 25-33cm.
- H_k=35-43cm.
- 1 4cm.
- 2 6cm.
- 3 8cm.
- 4 15cm.
- 5 10cm.
- H_k=43cm.
- 8 16cm.
- 9 5cm.
- 10 15cm.
- H_k=36cm.

legenda:

- 1 Warstwa ścieralna z betonu asfaltowego 0/16mm wg PN-S-96025:2000 o grub. 4 cm.
- 2 Warstwa wiążąca z betonu asfaltowego 0/16mm wg PN-S-96025:2000 o grub. 6 cm.
- 3 Górna warstwa podbudowy z kruszywa łamanego 0/31.5 odm. I, klasy I, wg PN-B/11112, stabilizowanego mechanicznie wg PN-S-06102:1997 do Wnoś=120% o grub. 8 cm.
- 4 Dolna warstwa podbudowy z kruszywa łamanego 0/63 odm. I, klasy I, wg PN-B/11112, stabilizowanego mechanicznie wg PN-S-06102:1997 do Wnoś=80% o grub. 15 cm.
- 5 Warstwa odsączająca z piasku wg PN-B-11113:1996 zagęszczona do Is=1,00 o grub. 10 cm.
- 6 Nawierzchnia pobocza z kłińca 20/31.5 gat. II, klasy II, wg PN-B/11112, stabilizowanego mechanicznie wg PN-S-96023:1984 o grub. 10 cm.
- 7 Warstwa odsączająca z piasku wg PN-B-11113:1996 zagęszczona do Is=1,00 o grub. 25 ÷ 33 cm.
- 8 Kostka kamienna regularna o h=16cm gat. 1, kl. I, wg PN-60/B-11100.
- 9 Podsypka cementowo - piaskowa 1:4, o gr. 5 cm
- 10 Ława z oporem o F=0.14 m² z betonu kl. C8/10.
- 11 Betonowy krawężnik przejazdowy o wym. 100×22×15 cm, wg BN-80/6775-03/04.

NADZÓR BUDOWLANY, KOSZTORYSOWANIE, inż Turcza Tadeusz 49 -300 Brzeg, ul. Słowiańska 2/6, tel. 604 959 978			
Projekt zagospodarowania terenu			
TEMAT: PROJEKT WYKONAWCZY			
OBJEKT: Budowa drogi dojazdowej do gruntów rolnych w Wojnowiczkach na dz. nr 35/3, 159, 160, 161, 162, 165/2, 173 i 322 obręb 0073- Wojnowiczki			
ADRES: Wojnowiczki			
INWESTOR: Gmina Grodków 49-200 Grodków, ul. Warszawska 29			
TREŚĆ RYSUNKU: skala 1 : 50 Przekrój konstrukcyjny			
PROJEKTANT: inż. T. Turcza upr. bud. nr ewid. WZDP 10/741/16/66			
SPRAWDZAJĄCY: mgr inż. T. Jaśkiewicz upr. bud. nr ewid. OPL/0810/PWOD/12			
BRANŻA: drogi	NR UMOWY:	DATA: 09. 2015 r.	NR RYS: ZD. 3.1