



przekrój e - e
od km 0+178,18 do km 0+473,77

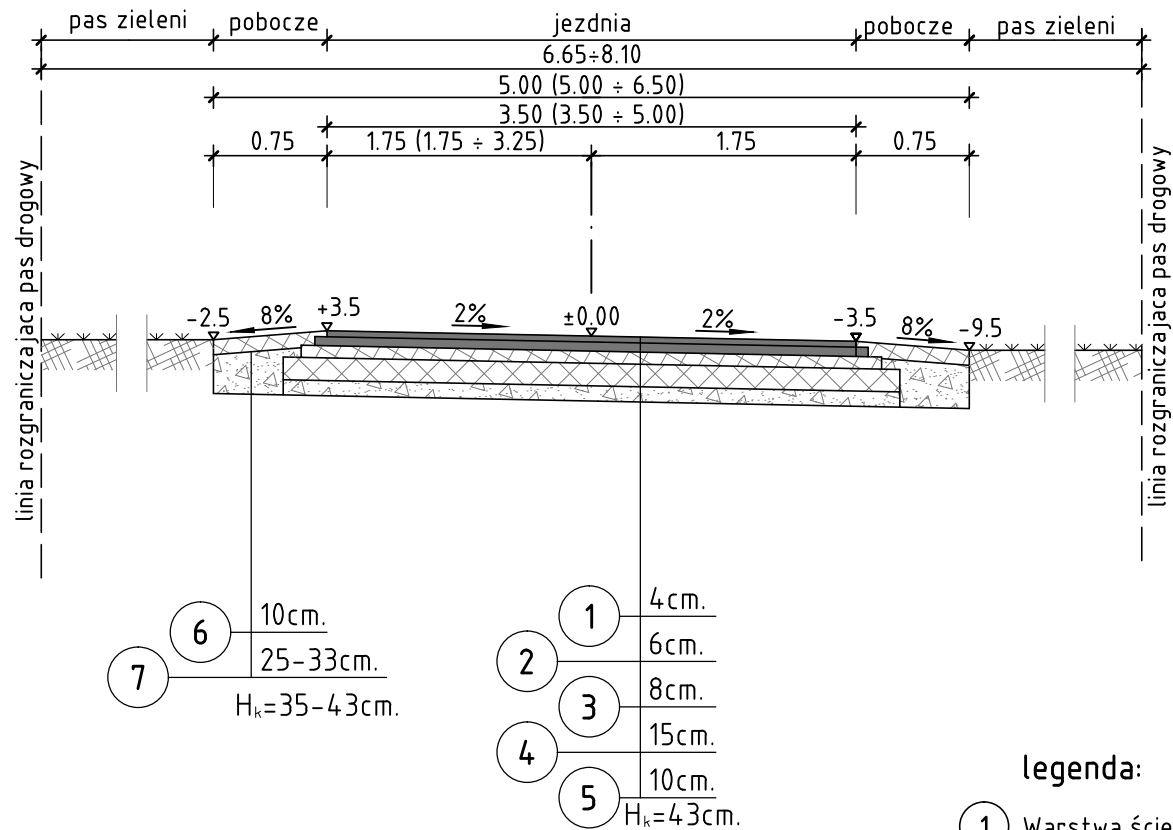

przekrój f - f
od km 0+473,77 do km 0+493,77
od km 0+499,30 do km 0+519,30

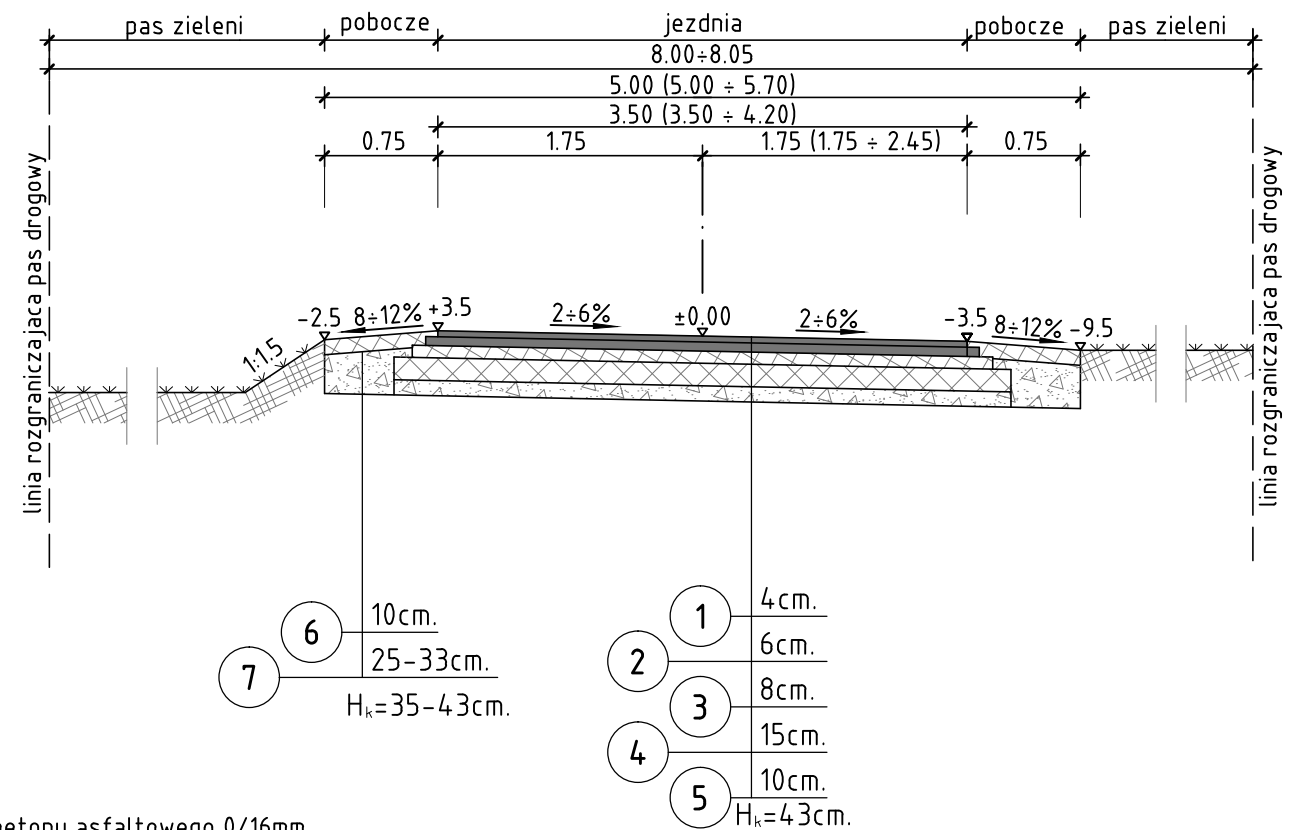

legenda:

- 1 Warstwa ścieralna z betonu asfaltowego 0/16mm wg PN-S-96025:2000 o grub. 4 cm.
- 2 Warstwa wiążąca z betonu asfaltowego 0/16mm wg PN-S-96025:2000 o grub. 6 cm.
- 3 Górna warstwa podbudowy z kruszywa łamanego 0/31.5 odm. I, klasy I, wg PN-B/11112, stabilizowanego mechanicznie wg PN-S-06102:1997 do Wnoś=120% o grub. 8 cm.
- 4 Dolna warstwa podbudowy z kruszywa łamanego 0/63 odm. I, klasy I, wg PN-B/11112, stabilizowanego mechanicznie wg PN-S-06102:1997 do Wnoś=80% o grub. 15 cm.
- 5 Warstwa odsączająca z piasku wg PN-B-11113:1996 zagęszczona do $l_s=1,00$ o grub. 10 cm.
- 6 Nawierzchnia pobocza z kłінca 20/31.5 gat. II, klasy II, wg PN-B/11112, stabilizowanego mechanicznie wg PN-S-96023:1984 o grub. 10 cm.
- 7 Warstwa odsączająca z piasku wg PN-B-11113:1996 zagęszczona do $l_s=1,00$ o grub. 25 ÷ 33 cm.

NADZÓR BUDOWLANY, KOSZTORYSOWANIE, inż Turcza Tadeusz 49-300 Brzeg, ul. Słowiańska 2/6, tel. 604 959 978			
<i>Projekt zagospodarowania terenu</i>			
TEMAT: PROJEKT WYKONAWCZY			
OBIEKT: Budowa drogi dojazdowej do gruntów rolnych w Wojnowiczkach na dz. nr 353/3, 159, 160, 161, 162, 165/2, 173 i 322 obręb 0073- Wojnowiczki			
ADRES: Wojnowiczki			
INWESTOR: Gmina Grodków 49-200 Grodków, ul. Warszawska 29			
TREŚĆ RYSUNKU: skala 1 : 50 Przekrój konstrukcyjny			
PROJEKTANT : inż. T. Turcza upr. bud. nr ewid. WZDP 10/741/66			
SPRAWDZAJĄCY : mgr inż. T. Jaśkiewicz upr. bud. nr ewid. OPL/0810/PWOD/12			
BRANŻA: drogi	NR UMOWY:	DATA: 09. 2015 r.	NR RYS: ZD. 3.3