



Odsunięcia od osi	-5.00	-4.44	-4.00	-3.25	0.00	1.75	2.50	2.97	5.00
Rzędne drogi		194.15	194.44	194.50	194.44	194.39	194.33	194.02	
Rzędne terenu	194.12	194.15	194.17	194.20	194.21	194.13	194.06	194.02	193.98
Różnica rzędnych		0.00	+0.27	+0.30	+0.23	+0.26	+0.27	0.00	

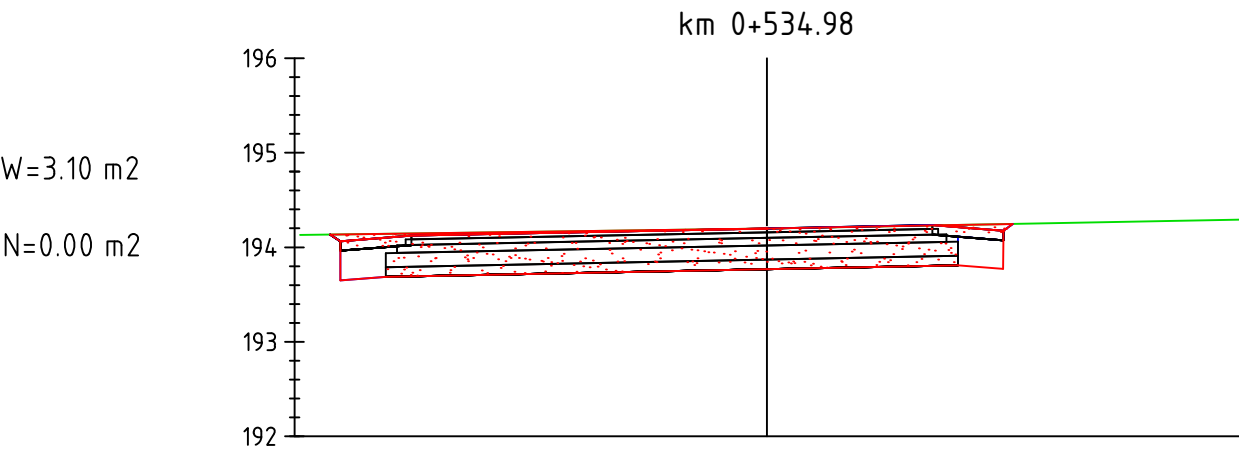

Odsunięcia od osi	-5.00	-4.60	-4.50	-3.75	0.00	1.75	2.50	2.65	5.00
Rzędne drogi		194.14	194.06	194.12	194.20	194.17	194.11	194.21	
Rzędne terenu	194.14	194.14	194.14	194.14	194.20	194.21	194.21	194.21	194.22
Różnica rzędnych		0.00	+0.18	-0.02	0.00	-0.04	-0.10	0.00	

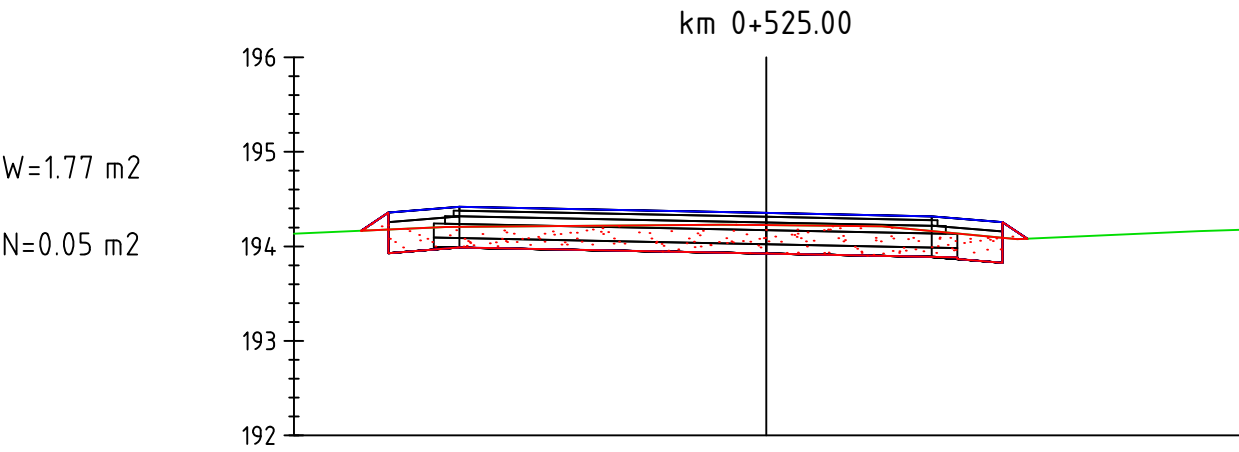

Odsunięcia od osi	-5.00	-4.29	-4.00	-3.25	0.00	1.75	2.50	2.76	5.00
Rzędne drogi		194.17	194.36	194.42	194.35	194.32	194.26	194.08	
Rzędne terenu	194.13	194.17	194.18	194.21	194.22	194.16	194.09	194.08	194.18
Różnica rzędnych		0.00	+0.18	+0.21	+0.13	+0.16	+0.17	0.00	

NADZÓR BUDOWLANY, KOSZTORYSOWANIE inż Turcza Tadeusz 49 -300 Brzeg, ul. Słowiańska 2/6, tel. 604 959 978				
Projekt Zagospodarowania Terenu				
TEMAT: PROJEKT WYKONAWCZY Budowy drogi dojazdowej do gruntów rolnych w Wojnowiczkach na dz. nr 35/3, 159, 160, 161, 162, 165/2, 173 i 322 obręb 0073 - Wojnowiczki	TREŚĆ RYSUNKU: Przekroje poprzeczne skala 1: 25/250			
	PROJEKTANT: inż. T.Turcza upraw. bud. nr ewid. WZDP 10/741/16/66			
ADRES: Wojnowiczki	SPRAWDZAJĄCY: mgr inż. T. Jaśkiewicz upraw. bud. nr ewid. OPL/0810/PWOD/12			
INWESTOR: Gmina Grodków 49-200 Grodków, ul. Warszawska 29	BRANŻA: drogi	NR UMOWY:	DATA: 09. 2015 r.	NR RYS. ZD. 4.9