


NADZÓR BUDOWLANY, KOSZTORYSOWANIE INŻ TURCZA TADEUSZ 49 - 300 Brzeg, ul. Stowiańska 2/6, tel. 604 955 978					
<b>Projekt Zagospodarowania Terenu</b>					
Tytuł:		Nazwa rysunku:			
PROJEKT WYKONAWCZY Budowy drogi dojazdowej do gruntów rolnych w Wojnowickich na dz. nr 35/3, 5/3, 10/1, 16/1, 16/2, 17/3 i 2/2 obręb 0703 - Wojnowiczki		Profil podłużny  skala : 1:50/500			
Adres:		Przebieg linii:			
Wojnowiczki		inż. T. Turcza ul. Wolności 10, 46-100 Brzeg, tel. 604 955 978			
Inwestor:		Sprawdził/mgr inż. T. Jaszkiewicz urząd budowlany w m. GPN, ul. Wolności 10			
Miejscowość: Gmina Grodków 49-200 Grodków, ul. Warszawska 29		Droga: drogi		Data: 08.05.2017 Nr rys.: P.1.	

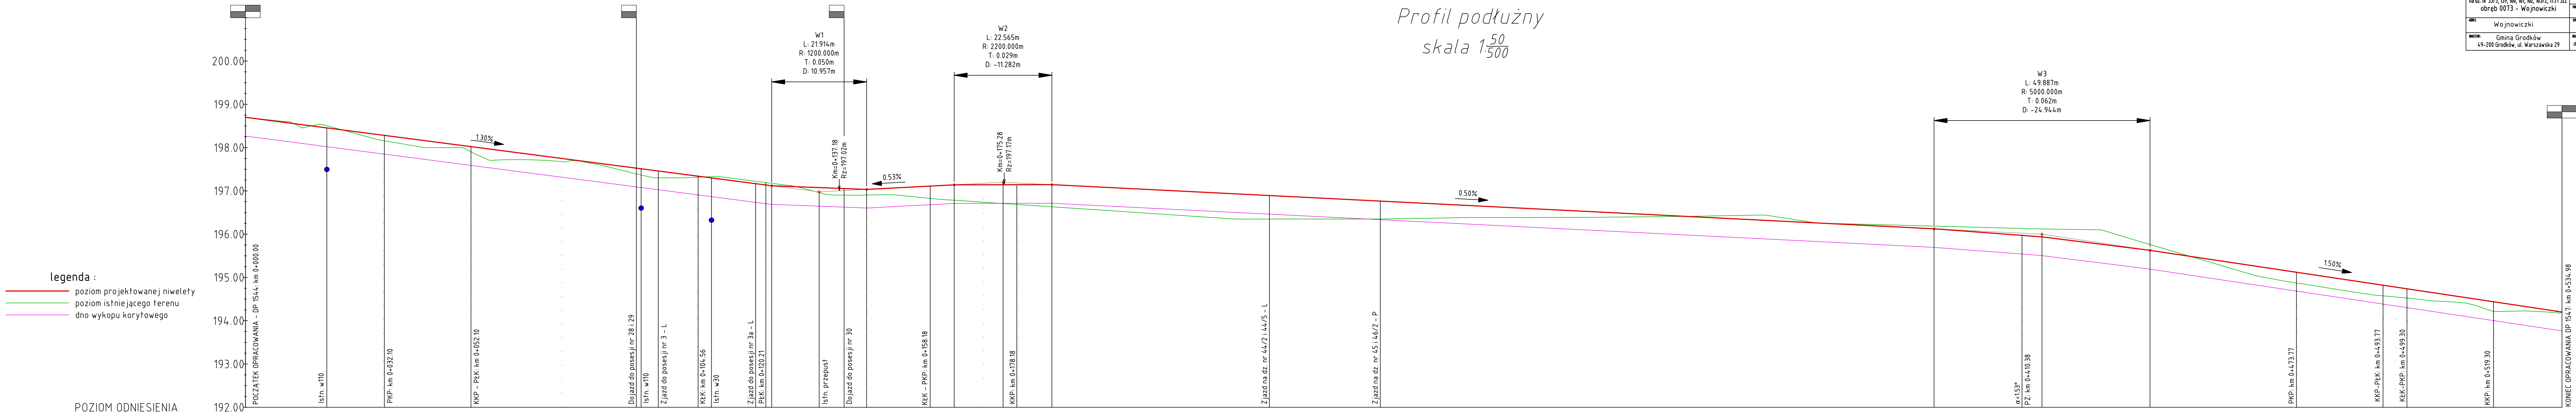

Rzędne niwelety	
Rzędne istniejące	
Różnice rzędnych	
Elementy niwelety	
Elementy trasy	
Odległości	
Kilometraż	