


Województwo: Opolskie  
Powiat: Brzeski  
Jednostka ewidencyjna: GRODKÓW - MIASTO  
Obręb ewidencyjny: GRODKÓW  
Miejscowość: GRODKÓW  
Działka nr 189/1  
Aktus mapy ew.gr.5

Sekcja mapy zas. 473.212.0231 - "1965"  
473.212.0233  
6.139.15.09.3.1 - "2000"

Geodeza Prawidłowa  
mgr inż. Bartosz Dobosz  
Nr ks. rob. 9/2014  
Nr ks. zgł. 193/2014  
KERG: 34.13/2014

Przedsiębiorstwo Geodezyjne  
"TETRA"  
Bartosz Dołhacz  
49-300 Brzeg, ul. Żelazna 24  
NIP 747-116-97-94, REGON 1417980

- Legenda:
- 1 projektowany budynek
  - 2 projektowany podjazd
  - 3 proj. dojeżdża płasze
  - 4 projektowany plac
- ABCD-
- granicz własności
  - granicz oplotowania
  - wejście do budynku

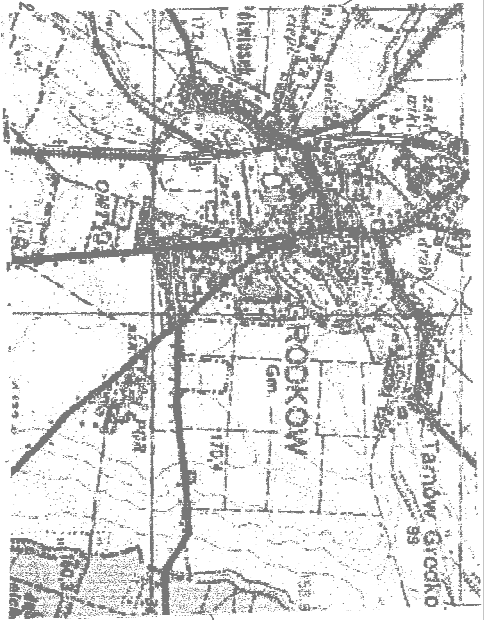

MAPA DO CELÓW PROJEKTOWYCH


SKALA 1:500

LEGENDA:

- zakres aktualizacji
- granicz działki

Mapa została wydana bez ustalania obciążen służebnościami gruntowymi.

Poświadczam, że niniejszy dokument został opracowany w wyniku prac geodezyjnych i kartograficznych. Wzrosty i zawiera operacyjnie wypisany do ewidencji i katastru państwowego zasobu geodezyjnego i kartograficznego.	
Organ prowadzący ogólny zasob geodezyjny i kartograficzny	Starosta Brzeski
Identyfikator ewidencyjny materiału zasobu operacyjnie technicznego	P.1601.201
Data wpisania operacji technicznej do ewidencji mater. abw. zasobu	2014-02-17
Imię i nazwisko i podpis osoby reprezentującej organ	z up. STAROSTY Causel - Bęben Jadwiga Ausztal-Bęben Inspektor w Wydziale Geodezji i Gospodarki Nieruchomościami

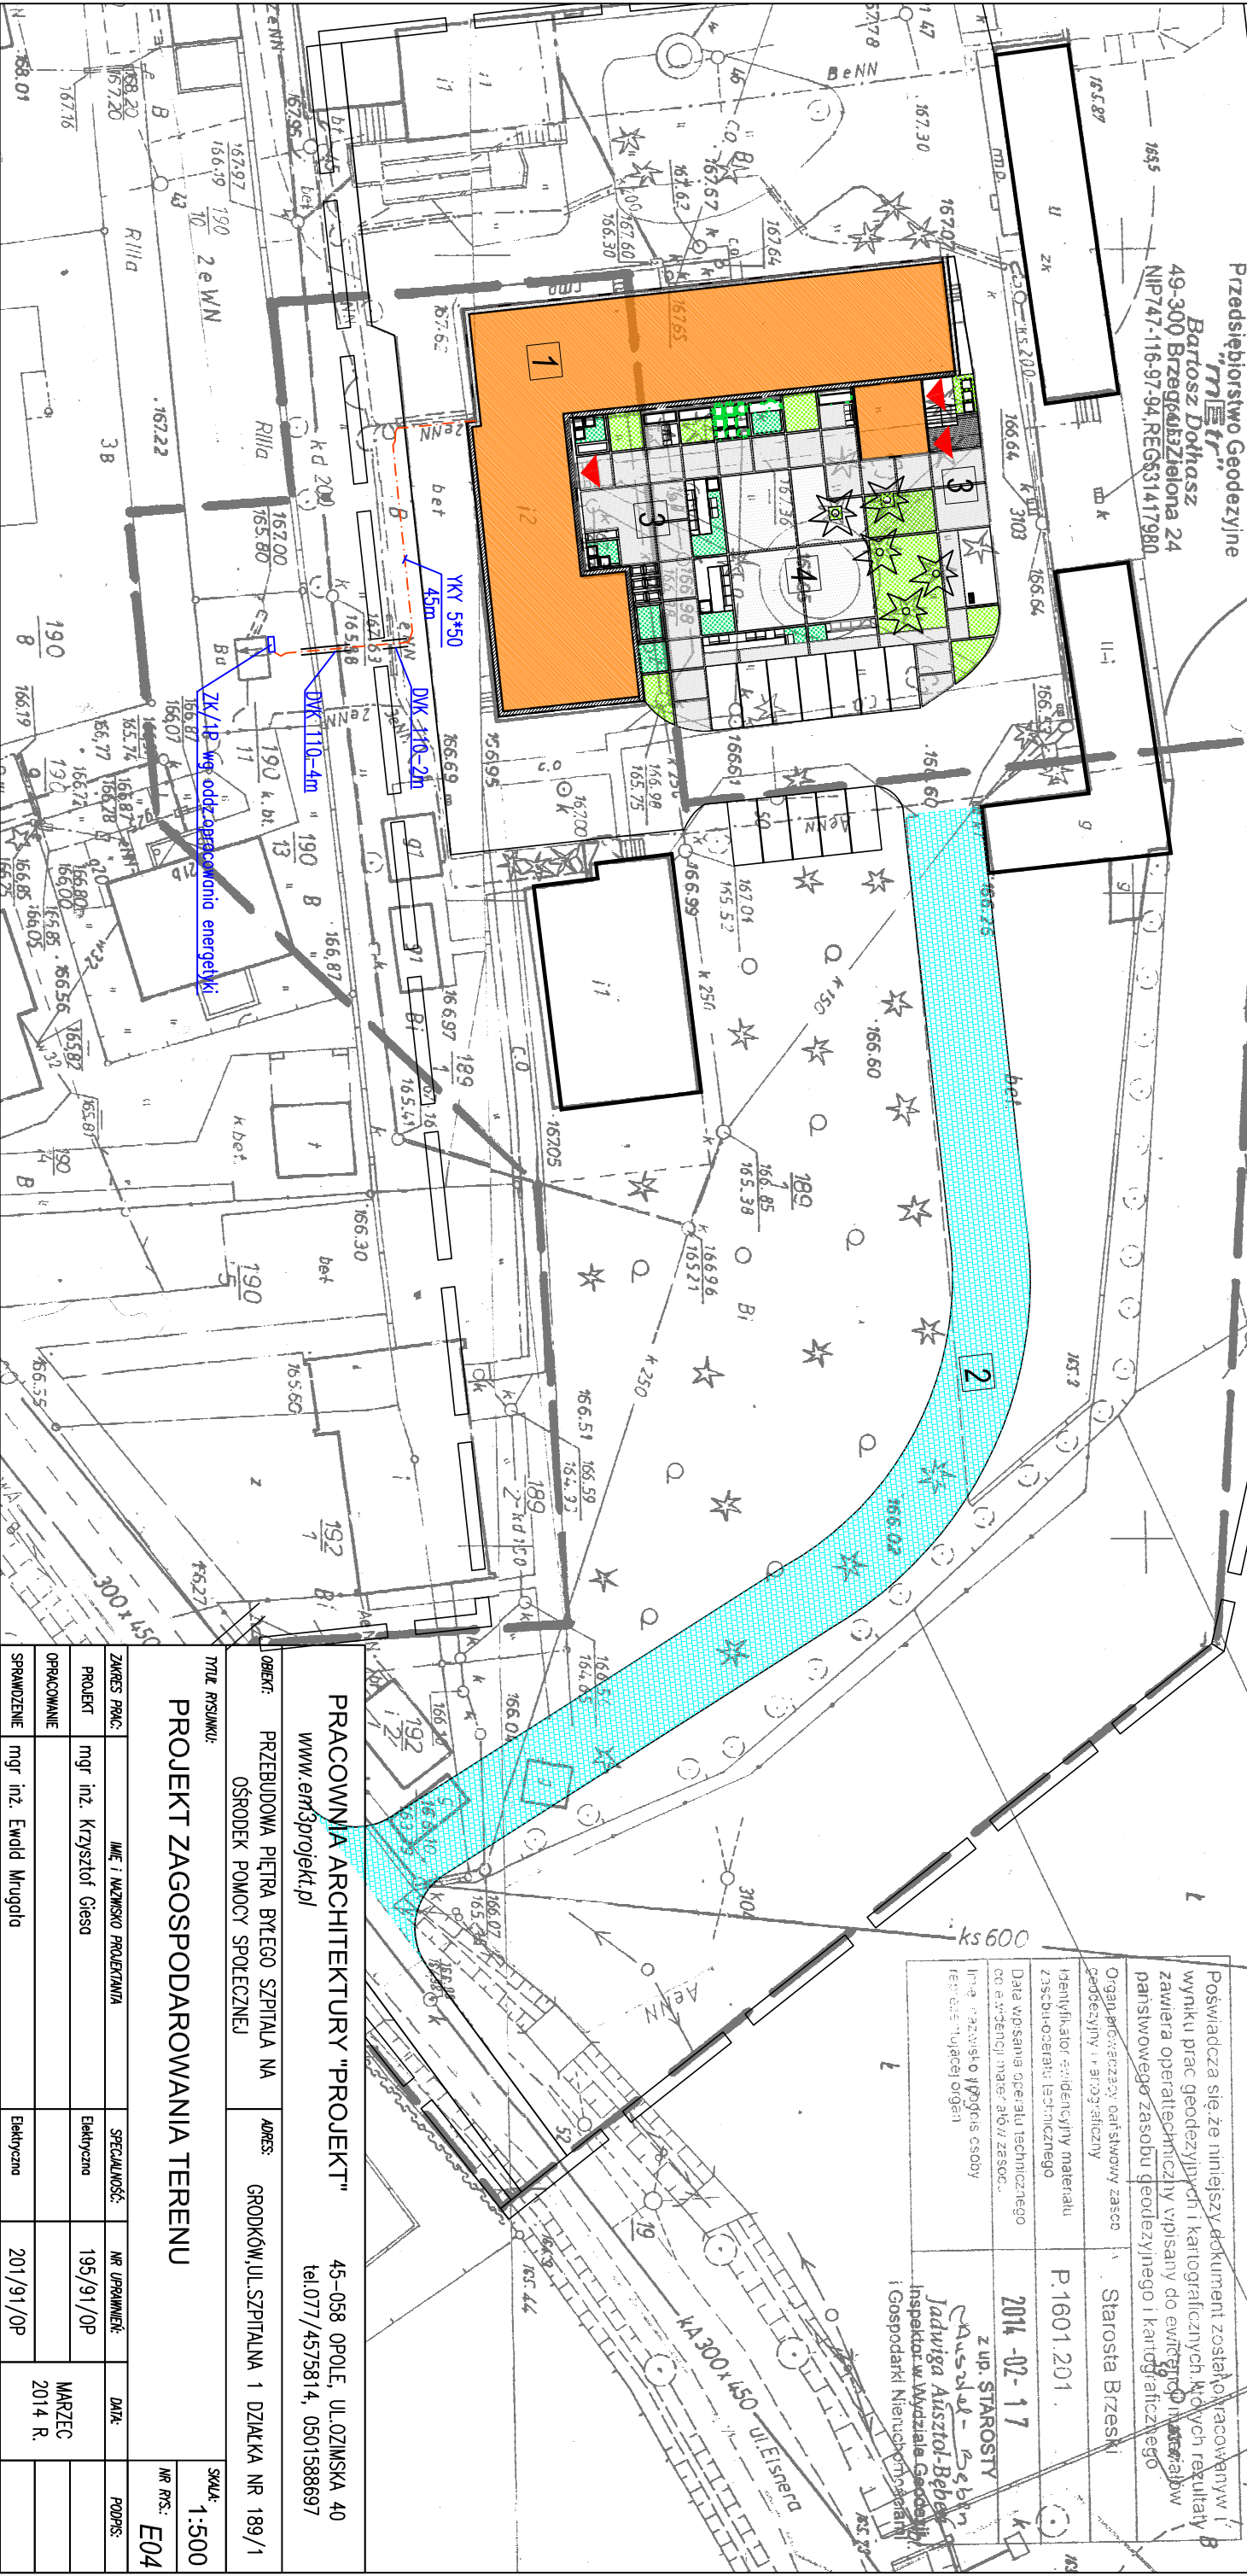

PRACOWNIA ARCHITEKTURY "PROJEKT"

www.ertprojekt.pl

OBJEKT: PRZEBUDOWA PIĘTRA BYGŁEGO SZPITALA NA OŚRODEK POMOCY SPOŁECZNEJ

ADRES: GRODKÓW, UL. SZPITALNA 1 DZIAŁKA NR 189/1

Tytuł rysunku: PROJEKT ZAGOSPODAROWANIA TERENU

ZAKRES PRAC:	IMI I NAZWISKO PROJEKTANTA	SPECJALNOŚĆ:	NR UPRAWNIENI:	DATA:	PODPIS:
PROJEKT	mgr inż. Krzysztof Gieso	Elektryczna	195/91/OP	MARZEC 2014 R.	
OPRACOWANIE					
SPRAWDZENIE	mgr inż. Ewid Mługoła	Elektryczna	201/91/OP		

SKALA: 1:500

NR RYS.: E04