


Zestawienie powierzchni		
Numer	Nazwa	Pow. brutto
0.1	korytarz 1	18,68 m2
0.2	umywalnia 1	36,35 m2
0.3	szatnia 1	27,04 m2
0.4	gabinet lekarski	15,25 m2
0.5	magazynek	14,11 m2
0.6	zopłecze sędziów	14,89 m2
0.7	umywalnia sędziów	11,53 m2
0.8	szatnia 2	27,04 m2
0.9	umywalnia 2	36,35 m2
0.10	korytarz	18,68 m2
0.11	hall	38,02 m2
0.12	pom. porządkowe	2,29 m2
razem		261,36 m2

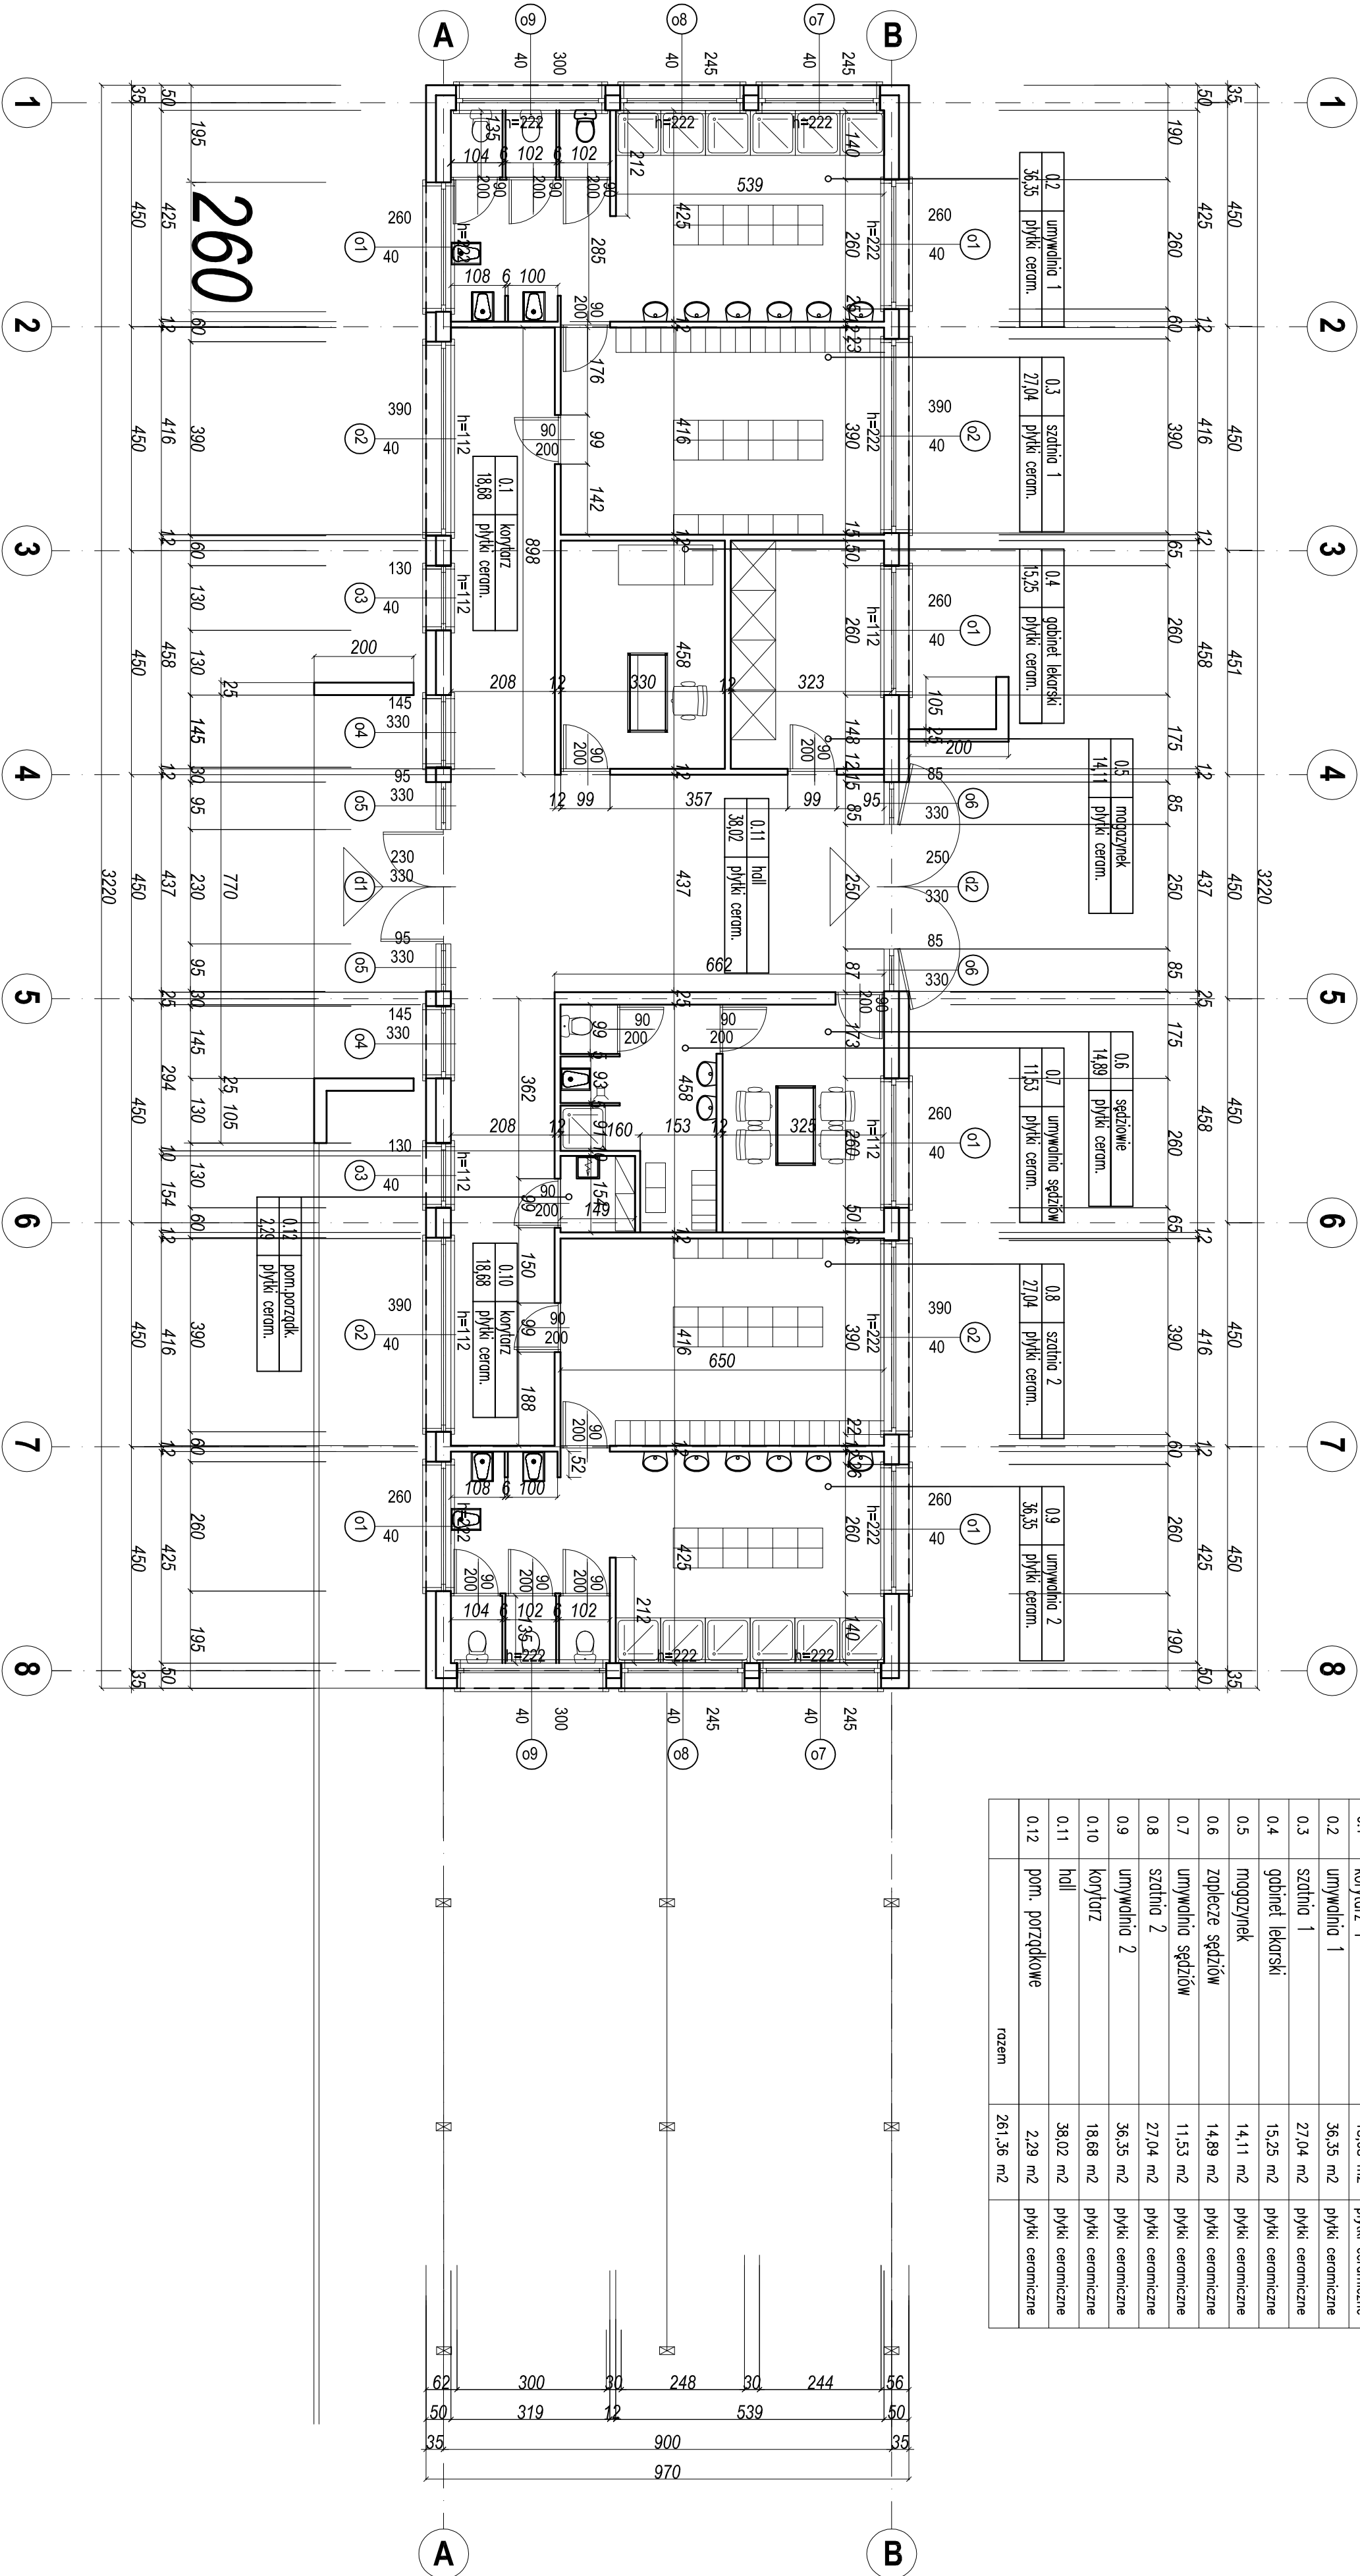

PRACOWNIA ARCHITEKTURY "PROJEKT"				45-058 OPOLĘ, UL. OZIŃSKA 40 tel.077/4575814, 0501588697	
OBIEKT:	SZATNIE SPORTOWE PRZY BOISKU	ADRES:	STACOWICE DOŁNE, OK.GRODKOWA nr223 i 225		
Tytuł rysunku:	RZUT PARTERU				SKALA 1:100
ZAKRES PRAC:	INŻ. I WYKONANO PROJEKTOWANIE	SPECJALNOŚĆ:	INŻ. DRAINIEK	DATA:	RODZAJ:
PROJEKT	inż. inż. arch. Ewa Berthold-Majewska	Architektura	210/92/0P		
OPRACOWANIE	inż. Anna Wyszgoła	Architektura		grudzień 2014 R.	
SPRAWDZENIE	inż. inż. arch. Barbara Domejko-Góbor	Architektura	29/80/0P		