



schemat przebiegu  
wieńców


Uwagi:  
Ścianę w osi 2 wykonać jako szczytową.  
Wieńiec wykonać nad wszystkimi ścianami grubości 24 cm oraz dodatkowo na zwieńczeniu ścian szczytowych w osiach 1,2,4.  
Wzdłuż ściany działowej gr. 12cm pogrubić płytę betonową o 10cm, na szerokości 35cm.

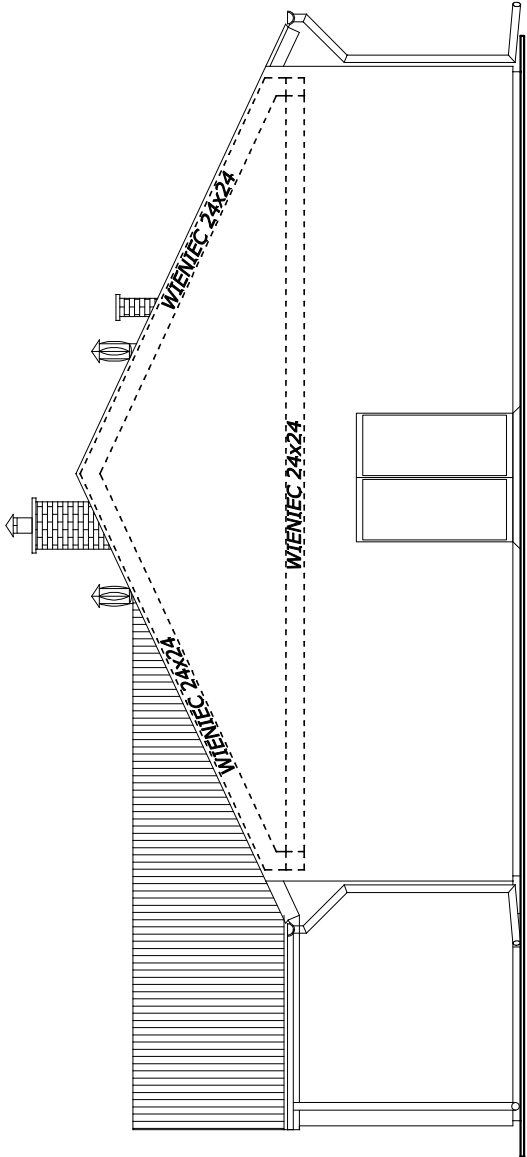



dozbrojenie  
wieńca  
skala 1:20

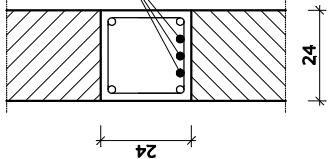

wieńiec  
skala 1:20

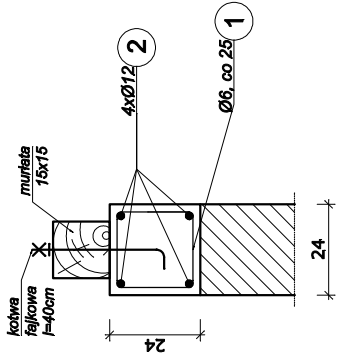

dozbrojenie  
naroży  
skala 1:20

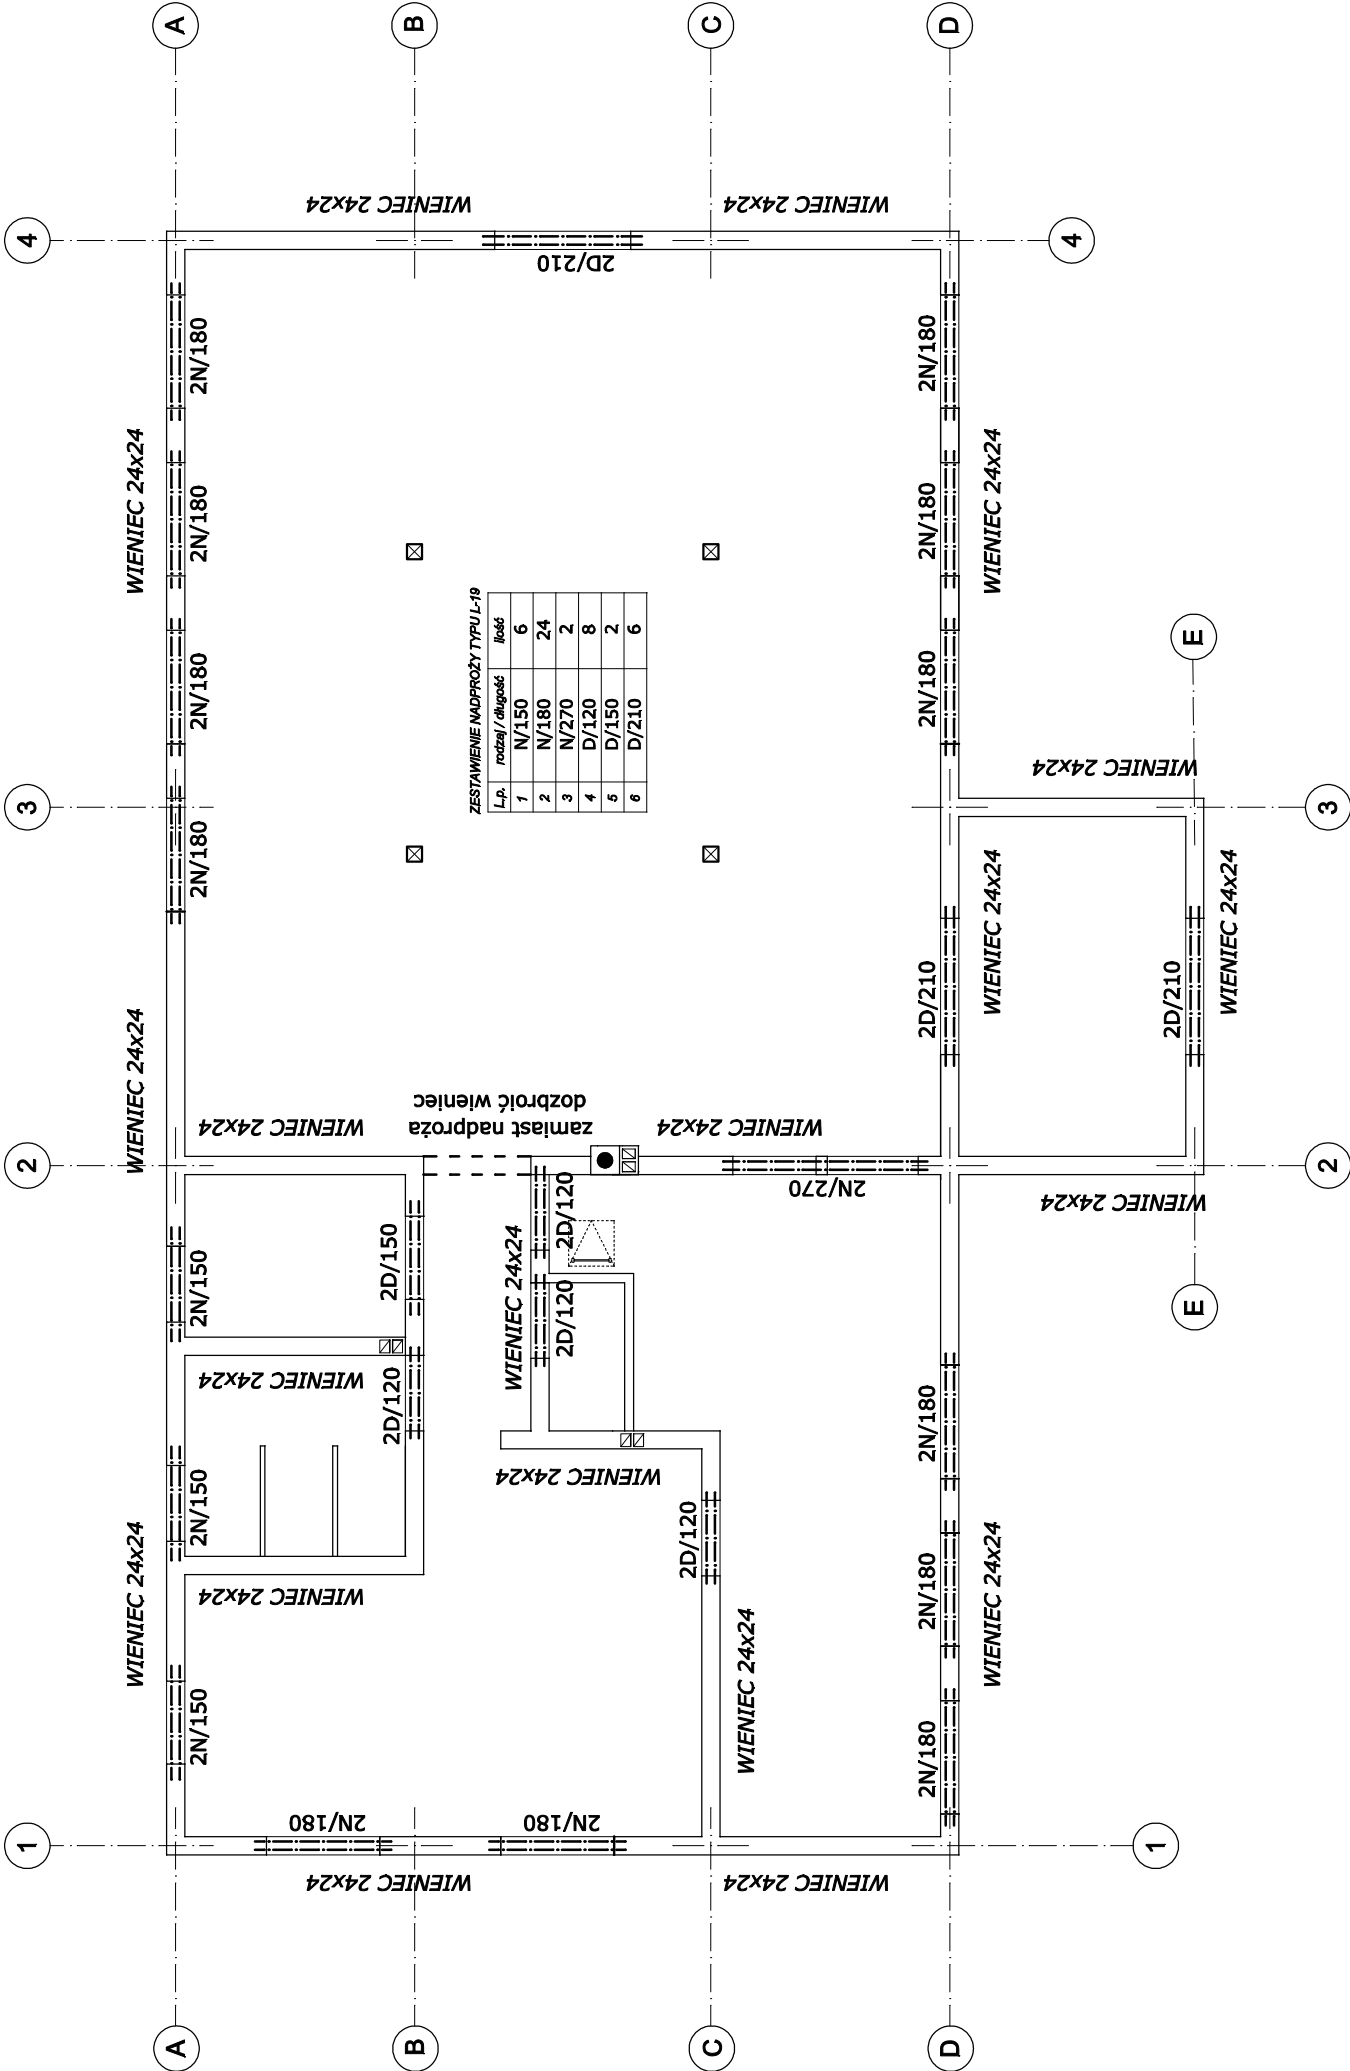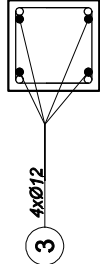

ZESTAWIENIE NADPROŻY TYPU L-19			liczba
Lp.	rozmiar / długość		
1	N/150	6	
2	N/180	24	
3	N/270	2	
4	D/120	8	
5	D/150	2	
6	D/210	6	

PRZEDMIOT	RZUT KONSTRUKCJI ŚCIAN			SKALA
OBIEKT	BUDOWA BUDYNKU SALI SPOTKAŃ ŚWIE TLIC Y WRAZ Z INSTALACJAMI			
ADRES	Więcmierzycze, Gm.Grodków, Działka 96/2			1:100
INWESTOR	GMINA GRODKÓW			
	IMIĘ I NAZWISKO		NUMER UPRAWNIEN	NR. RYS.  8
PROJEKTANT	Inż. Józef Śliwka		118/77/Op, 101/80/Op	
OPRACOWAŁ	Inż. Robert Sobstyl			