



RZUT PARTERU

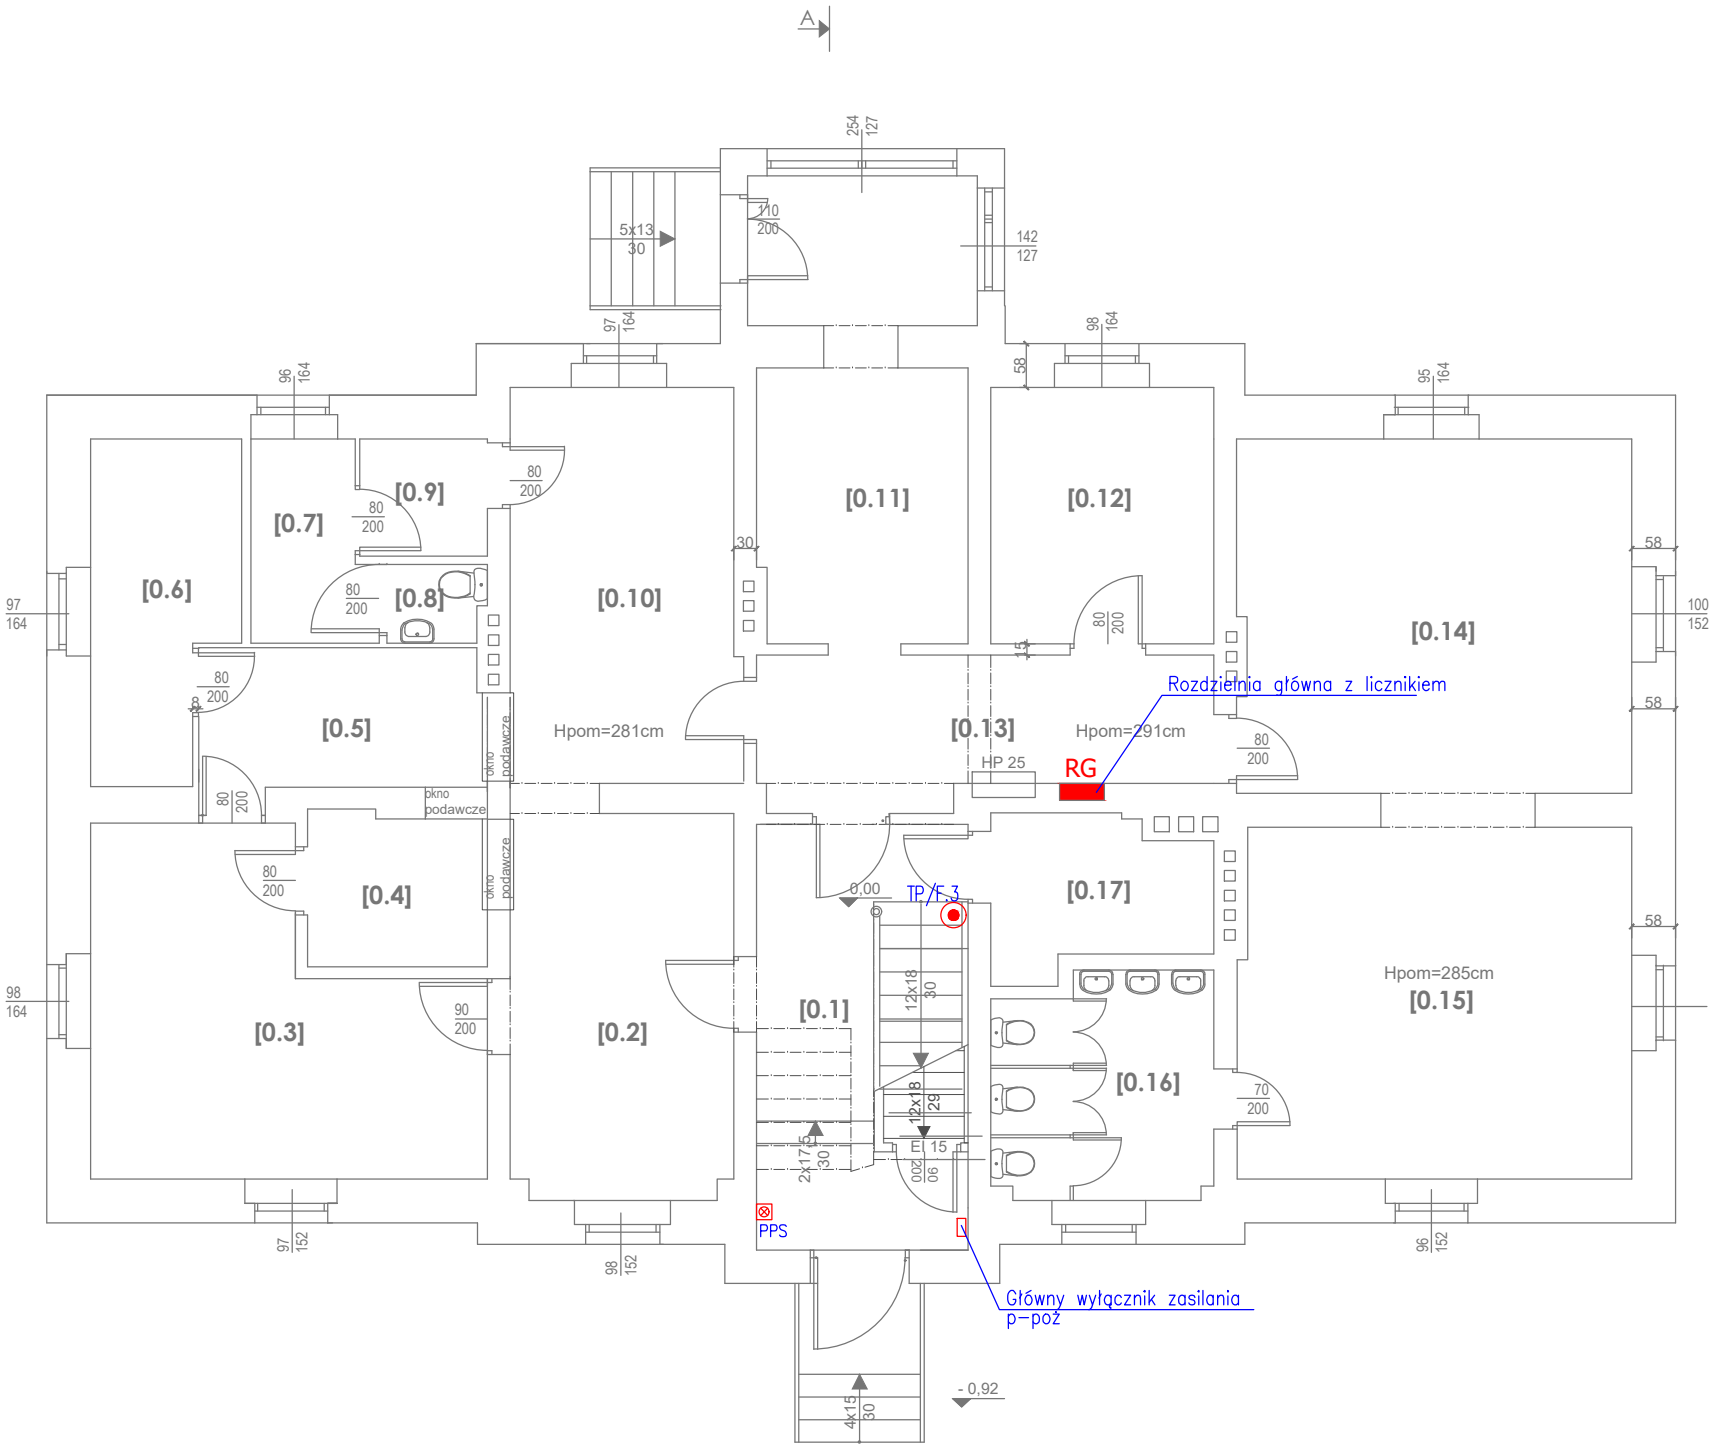

zestawienie powierzchni użytkowej pomieszczeń	
PIĘTRA	
0.1 klatka schodowa.....	13,60m²
0.2 jadalnia 1.....	14,80m²
0.3 kuchnia.....	19,50m²
0.4 zmywalnia.....	4,70m²
0.5 wydawalnia.....	7,00m²
0.6 magazyn produktów.....	8,00m²
0.7 pom. socjalne.....	4,10m²
0.8 wc socjalne.....	1,40m²
0.9 przedsionek.....	2,60m²
0.10 jadalnia 2.....	15,90m²
0.11 szatnia dzieci.....	10,10m²
0.12 pokój dyrektorki.....	10,00m²
0.13 korytarz.....	11,30m²
0.14 pom. przedszkolne.....	24,40m²
0.15 pom. przedszkolne.....	24,10m²
0.16 wc dla dzieci.....	8,50m²
0.17 przygotowalnia.....	5,50m²
RAZEM.....	185,50

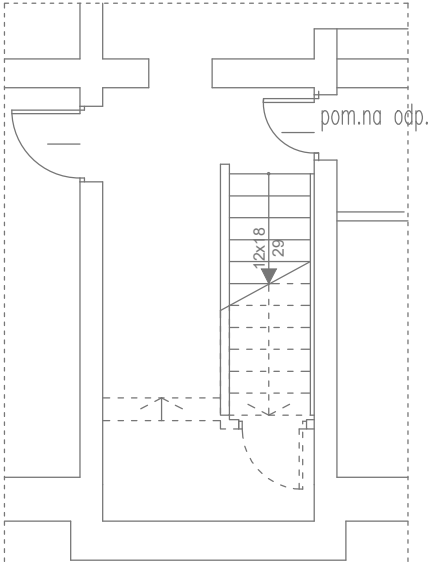

RZUT PIWNICY PRZY KLATCE SCHODOWEJ

- Legenda:
- ściany istniejące
 - ściany projektowane/zamurowania
 - projektowane wyburzenia
 - ściany istniejące lekkie
 - ściany projektowane lekkie

C:\Users\Ewa\Desktop\logo ostateczne (1).jpg		PRACOWNIA ARCHITEKTURY "PROJEKT" www.em3projekt.pl 45-058 OPOLE, UL.OZIMSKA 40 TEL. 501588697			
OBIEKT: PRZEBUDOWA I ZMIANA SPOSOBU UŻYTKOWANIA NA ODDZIAŁ PRZEDSZKOLNY		ADRES: KOPICE 32			
TYTUŁ RYSUNKU: RZUT PARTERU PROJEKT					SKALA: 1:100
					NR RYS.: 1
ZAKRES PRAC:	IMIĘ I NAZWISKO PROJEKTANTA	SPECJALNOŚĆ:	NR UPRAWNIENÍ:	DATA:	PODPIS:
PROJEKT	mgr inż. Krzysztof Giesa	Elektryczna	195/91/OP	grudzień 2017 R.	
OPRACOWANIE					
SPRAWDZENIE	mgr inż. Ewald Mrugała	Elektryczna	201/91/OP		