



projektowana rozbudowa

ELEWACJA POŁUDNIOWO-ZACHODNIA

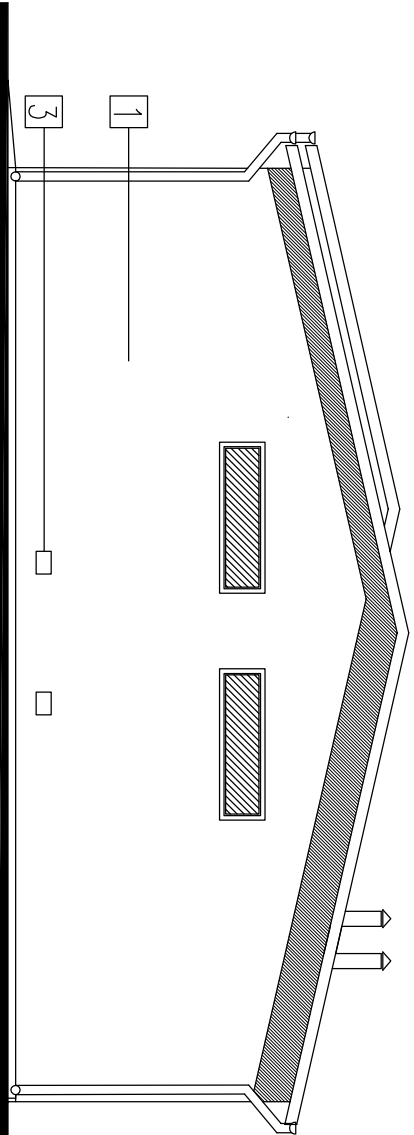


projektowana rozbudowa

ELEWACJA POŁUDNIOWO-WSCHODNIA

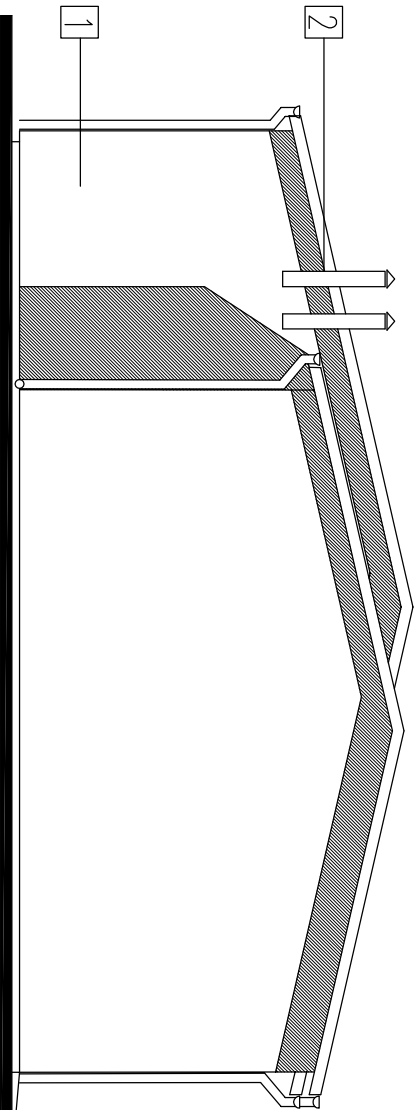

ELEWACJA PÓŁNOCNO-ZACHODNIA

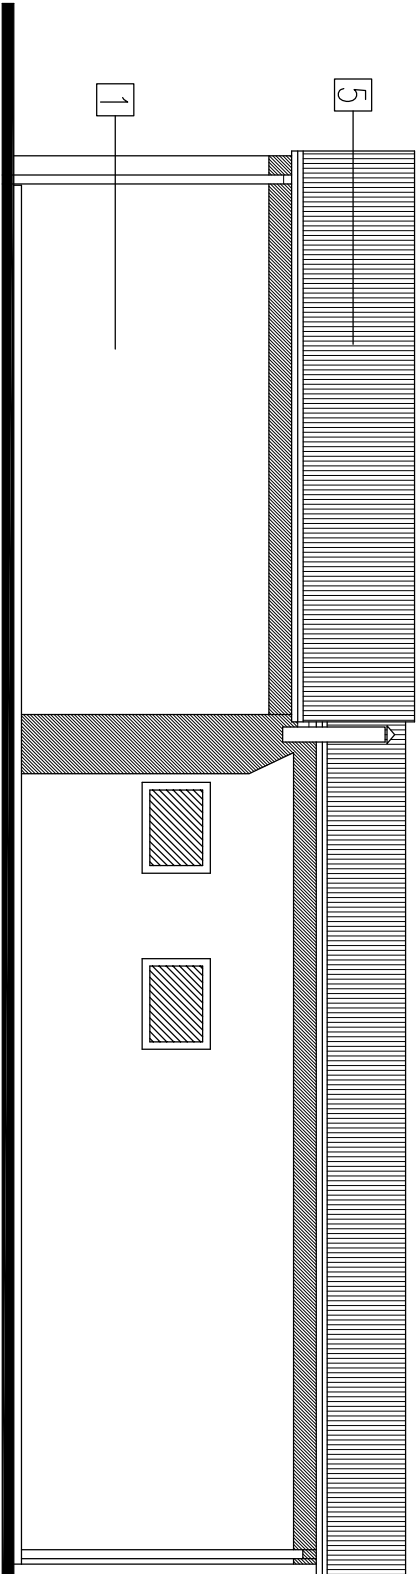

projektowana rozbudowa

ELEWACJA PÓŁNOCNO-WSCHODNIA

- 1

elewacja tynk minaralny w systemie BOLIX
- 2

wywietrzaki – wentylacja grawitacyjna

- 3

nowiewniki AERECO

- 4

brama garażowa segmentowa

- 5

dach – płyta warstwowa

PRACOWNIA ARCHITEKTURY "PROJEKT"				45-058 OPOLĘ, UL. OZIŃSKA 40			
www.em3projekt.pl				tel.077/4575814, 0501588697			
OBIEKT:	BUDINEK STRAŻY POŻARNEJ--DOBUDOWA			ADRES:	BĄKÓW DZIAŁKA NR. 301 K.M.2		
Tytuł rysunku:				ELEWACJE			
ZAKRES PRAC:							
ZAMIES. PROJEKT	IME I NAZWISKO PROJEKTANTA			SPECJALNOŚĆ:	NR. POZWOLENIA:	DATA:	
PROJEKT	mgr inż. arch.Ewa Berthold-Mojewska			Architektura	210/92/OP	CZERNIEC	
OPRACOWANIE						2012 R.	
SPRACOWIZJONIE	mgr inż. arch.Barbara Domejko-Góbor			Architektura	26/80/OP		
						PODPIS:	
						5	
						Skala: 1:100	