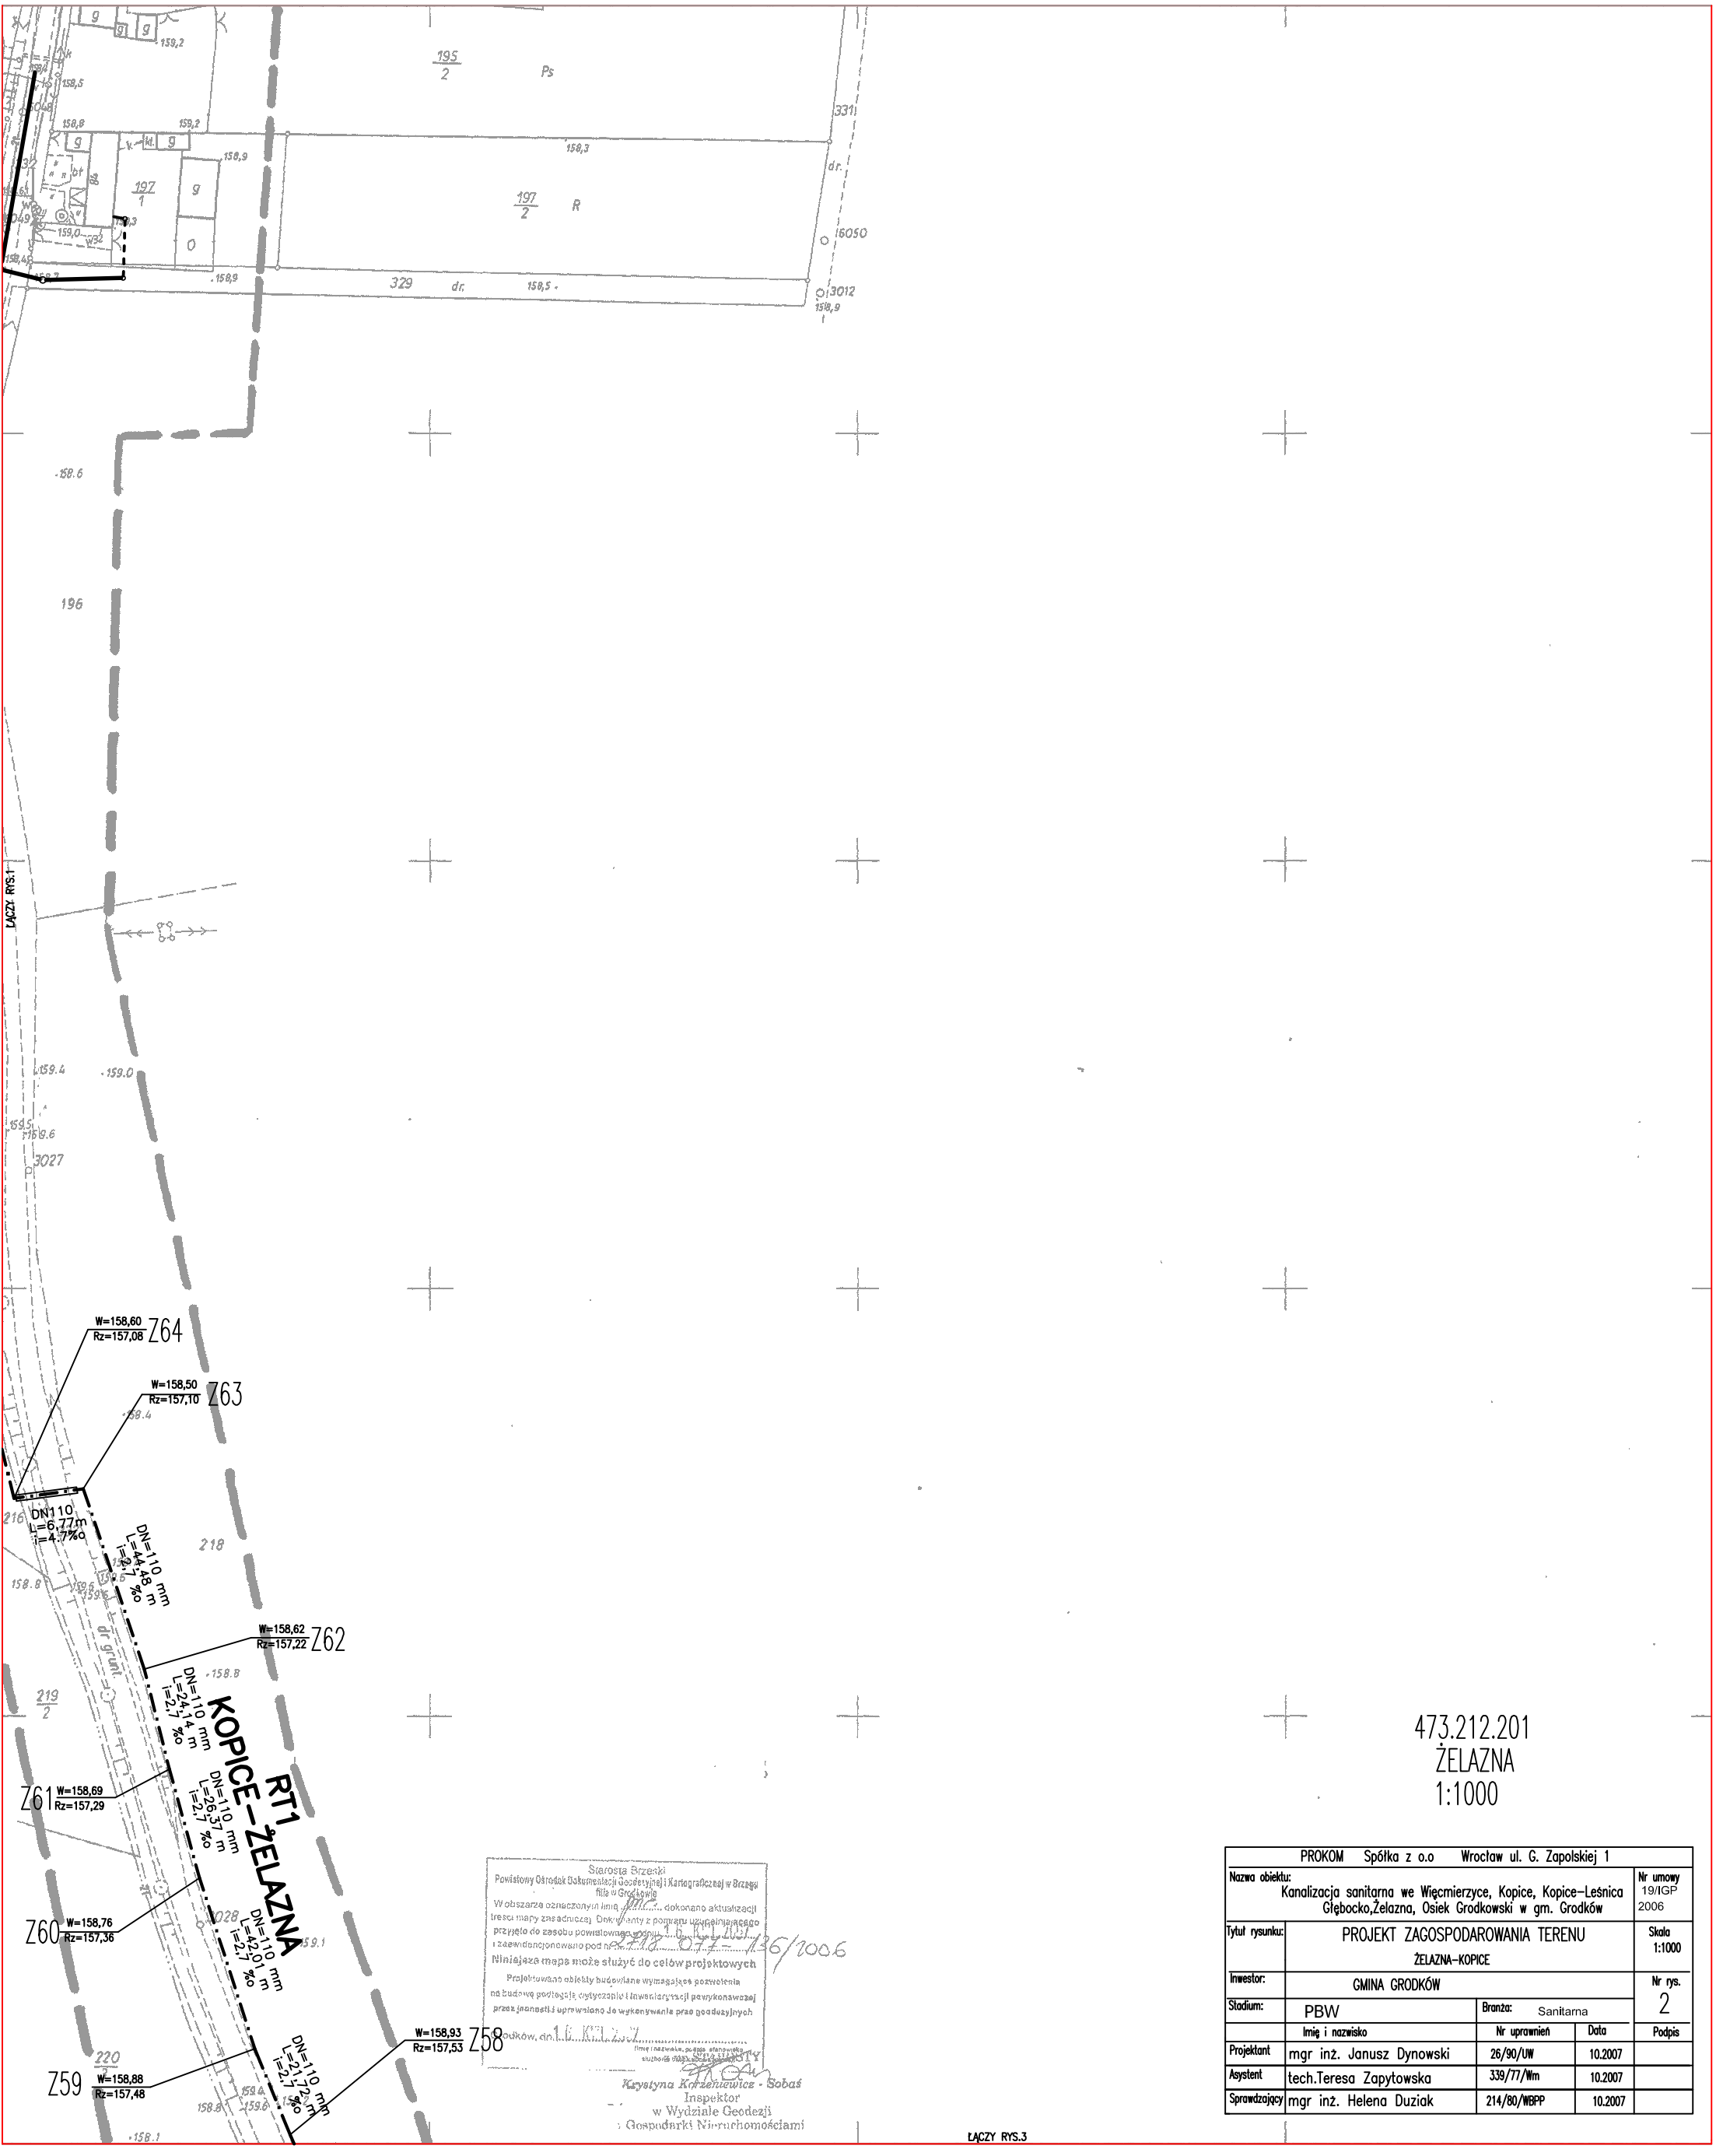


Starosta Brzeski
Powiatowy Ośrodek Dokumentacji Geodezyjnej i Kartograficznej w Brzegu
filia w Grodkowie
W obszarze oznaczonym linią ... dokonano aktualizacji treści mapy zasadniczej. Dokumenty z pomiaru uzupełniającego przyjęto do zasobu powiatowego ... i zaewidencjonowano pod nr ...
Niniejsza mapa może służyć do celów projektowych
Projektowane obiekty budowlane wymagające pozwolenia na budowę podlegają opiniowaniu i inwentaryzacji powykonawczej przez jednostki uprawnione do wykonywania prac geodezyjnych
Grodków, dn. ...
imię i nazwisko, podpis, stanowisko służbowe osoby przyjmującej

Krystyna Korzeniewicz - Sobaś
Inspektor
w Wydziale Geodezji
i Gospodarki Nieruchomościami

473.212.201
ŻELAZNA
1:1000

| | | | | |
|---|---|---|---|---|
| PROKOM Spółka z o.o Wrocław ul. G. Zapolskiej 1 | | | | |
| Nazwa obiektu: Kanalizacja sanitarna we Więcmierzyce, Kopice, Kopice–Leśnica Głębocko,Żelazna, Osiek Grodkowski w gm. Grodków | | | | Nr umowy 19/IGP 2006 |
| Tytuł rysunku: | PROJEKT ZAGOSPODAROWANIA TERENU ŻELAZNA–KOPICE | | | Skala 1:1000 |
| Inwestor: | GMINA GRODKÓW | | | Nr rys. 2 |
| Stadium: | PBW | Branża: Sanitarna | | |
| | Imię i nazwisko | Nr uprawnień | Data | Podpis |
| Projektant | mgr inż. Janusz Dynowski | 26/90/UW | 10.2007 | |
| Asystent | tech.Teresa Zapytowska | 339/77/Wm | 10.2007 | |
| Sprawdzający | mgr inż. Helena Duziak | 214/80/WBPP | 10.2007 | |