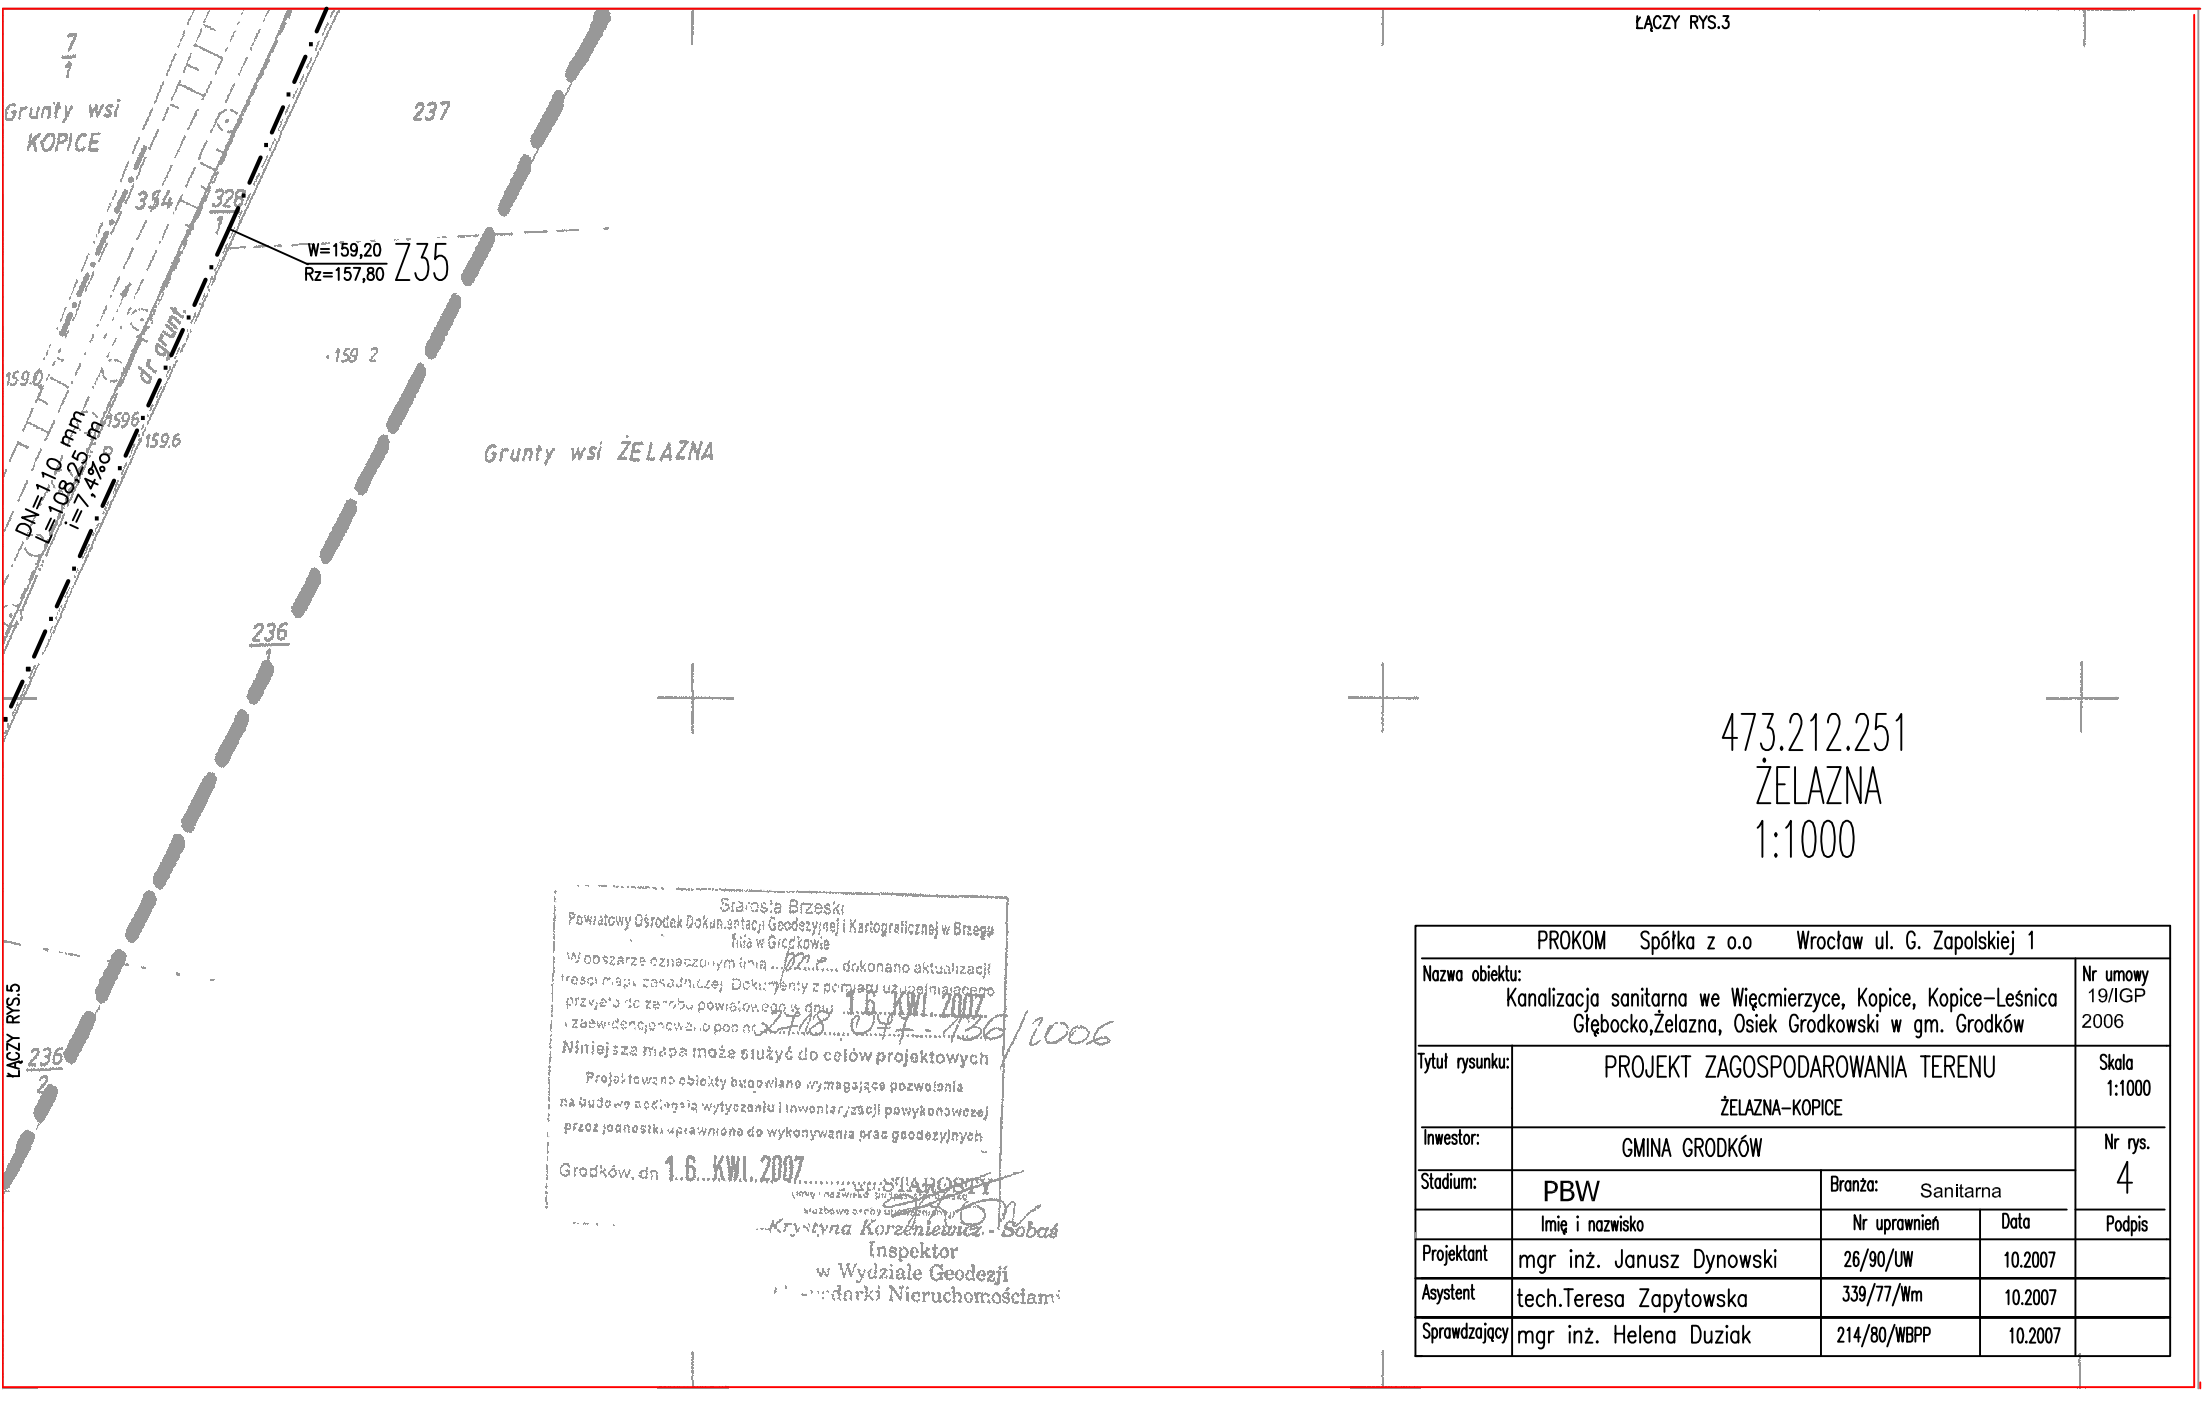

Starosta Brzeski
Powiatowy Ośrodek Dokumentacji Geodezyjnej i Kartograficznej w Brzegu
filia w Grodkowie
W obszarze oznaczonym linią ... dokonano aktualizacji treści mapy zasadniczej. Dokumenty z pomiaru uaktualniającego przyjęto do zasobu powiatowego w dniu 16 KWI 2007
i zaewidencjonowano pod nr 218.07-136/2006
Niniejsza mapa może służyć do celów projektowych
Projektowane obiekty budowlane wymagające pozwolenia na budowę podlegają wytyczeniu i inwentaryzacji powykonawczej przez jednostki uprawnione do wykonywania prac geodezyjnych.
Grodków, dn 16 KWI 2007
(imię i nazwisko upoważnionego pracownika)
Krystyna Korzeniewicz-Sobas
Inspektor
w Wydziale Geodezji
i Gospodarki Nieruchomościami

473.212.251
ŻELAZNA
1:1000

PROKOM Spółka z o.o Wrocław ul. G. Zapolskiej 1				
Nazwa obiektu: Kanalizacja sanitarna we Więcmierzyce, Kopice, Kopice–Leśnica Głębocko,Żelazna, Osiek Grodkowski w gm. Grodków				Nr umowy 19/IGP 2006
Tytuł rysunku:	PROJEKT ZAGOSPODAROWANIA TERENU ŻELAZNA–KOPICE			Skala 1:1000
Inwestor:	GMINA GRODKÓW			Nr rys. 4
Stadium:	PBW	Branża: Sanitarna		
	Imię i nazwisko	Nr uprawnień	Data	Podpis
Projektant	mgr inż. Janusz Dynowski	26/90/UW	10.2007	
Asystent	tech.Teresa Zapytowska	339/77/Wm	10.2007	
Sprawdzający	mgr inż. Helena Duziak	214/80/WBPP	10.2007	