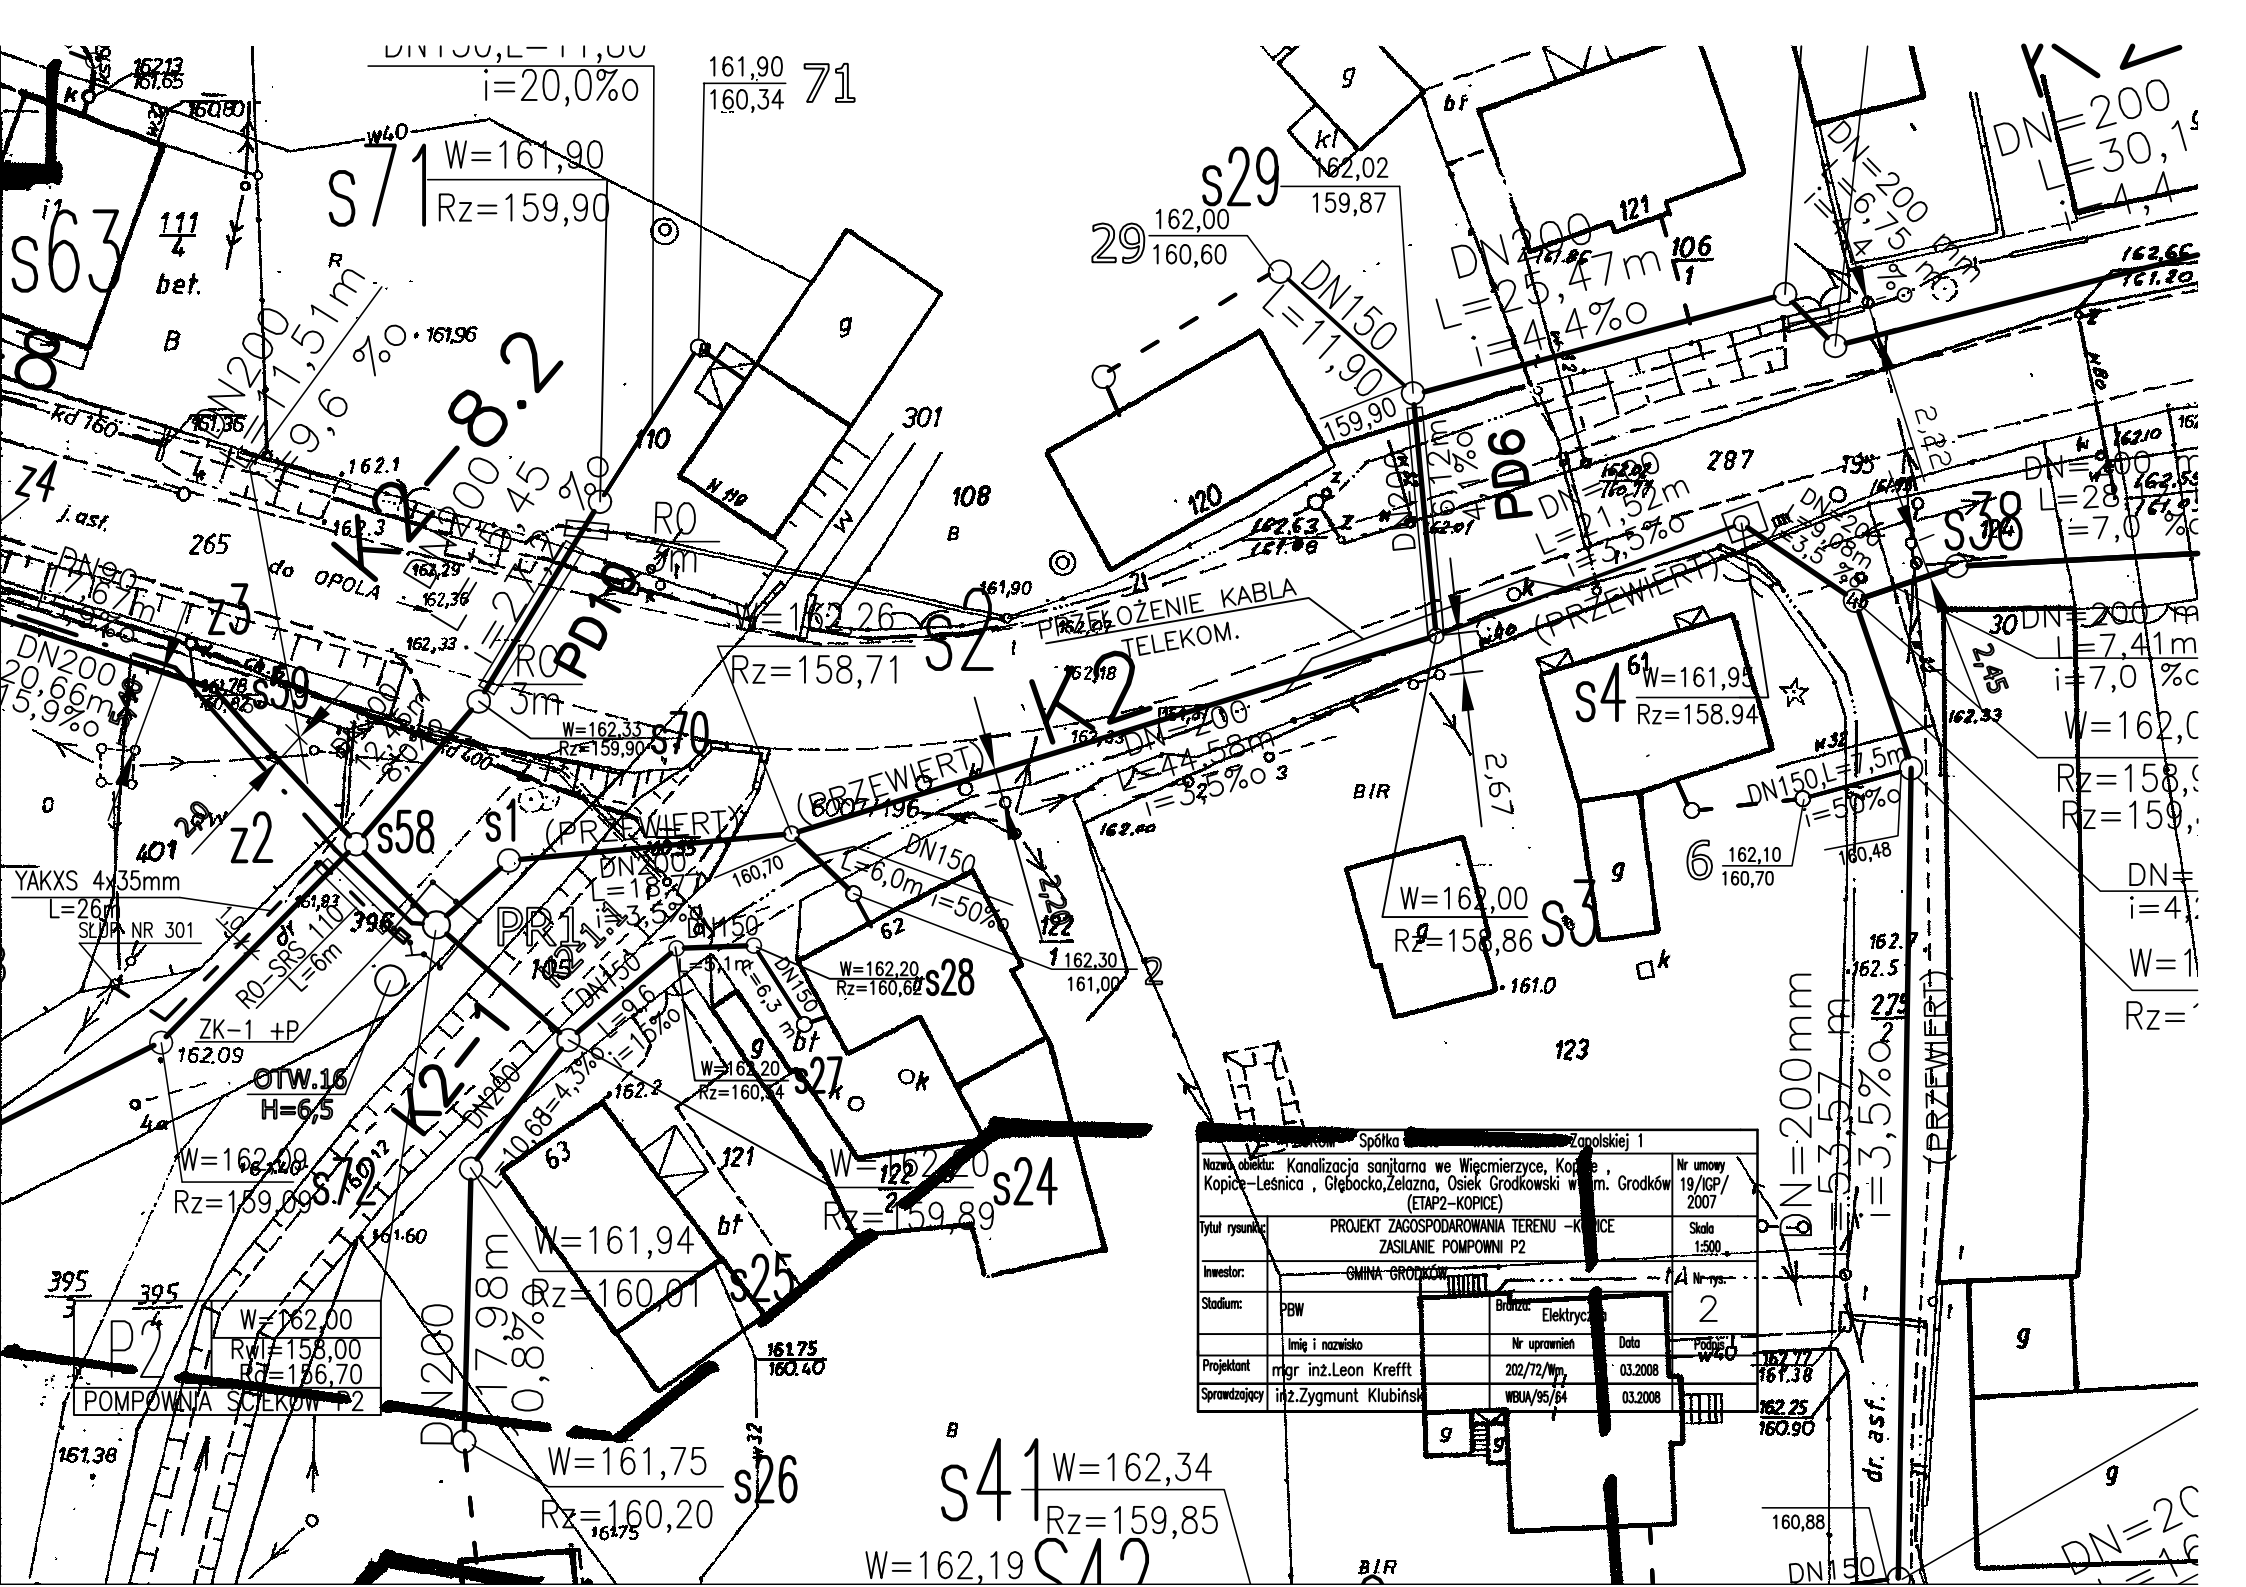
S71
W=161,90
Rz=159,90
i=20,0‰
161,90
160,34
71
S63
S29
162,02
159,87
29
162,00
160,60
DN150
L=11,90
159,90
DN200
L=25,47m
i=4,4‰
DN200
L=30,1
i=4,4
DN200
L=16,15m
i=4,4‰
106
1
121
287
DN200
L=21,52m
i=3,5‰
DN200
L=28,
i=7,0 ‰
S38
S4
W=161,95
Rz=158,94
61
DN150,L=1,5m
i=50‰
162,10
160,70
160,48
6
S3
W=162,00
Rz=158,86
161.0
123
2,67
BIR
DN200
L=44,58m
i=3,5‰
(PRZEWIERT)
K2
PD1
PD6
K2-8.2
K2-1
PR1
PRZEKŁOŻENIE KABLA TELEKOM.
S2
W=162,26
Rz=158,71
R0
3m
DN200
L=21,51m
i=9,6 ‰
DN200
L=17,67m
i=20,45 ‰
DN200
20,66m
15,9‰
S59
S70
W=162,33
Rz=159,90
S58
S1
Z4
Z3
Z2
Z1
265
do OPOLA
301
108
110
120
N Ø0
W
B
k
j.asf.
bet.
bt
dr.asf.
YAKXS 4x35mm
L=26m
SŁUP NR 301
RO-SRS 110
L=6m
ZK-1 +P
162.09
OTW.16
H=6,5
W=162,00
Rz=159,09
S72
W=162,20
Rz=160,62
S28
W=162,20
Rz=160,34
S27
W=162,20
Rz=159,89
S24
W=161,94
Rz=160,01
S25
W=161,75
Rz=160,20
S26
P2
W=162,00
Rwl=158,00
Rz=156,70
POMPOWNIA ŚCIEKÓW P2
DN200
17,98m
0,8%
DN150
L=6,0m
i=50%
DN150
L=5,1m
DN150
L=6,3 m
DN150
L=9,6
i=15‰
DN150
L=10,68=4,3%
DN150
L=1,5m
i=50‰
DN150
L=1,5m
i=3,5%
DN200
L=53,57 m
i=3,5‰
(PRZEWIERT)
S41
W=162,34
Rz=159,85
W=162,19
S42
162,30
161,00
162,10
160,70
160,88
DN150
DN=20
i=4,
W=1
Rz=
DN=200 m
L=7,41m
i=7,0 %
W=162,0
Rz=158,
Rz=159,
Spółka Zapolskiej 1
Nazwa obiektu: Kanalizacja sanitarna we Więcmierzyce, Kopice, Kopice–Leśnica, Głębocko,Zelazna, Osiek Grodkowski w gm. Grodków (ETAP2–KOPICE)
Nr umowy 19/IGP/2007
Tytuł rysunku: PROJEKT ZAGOSPODAROWANIA TERENU – KOPICE ZASILANIE POMPOWNI P2
Skala 1:500
Inwestor: GMINA GRODKÓW
Stadium: PBW
Branża: Elektryczna
Nr rys. 2
Imię i nazwisko
Nr uprawnień
Data
Podpis
Projektant mgr inż.Leon Krefft 202/72/Wm 03.2008
Sprawdzający inż.Zygmunt Klubiński WBUA/95/64 03.2008