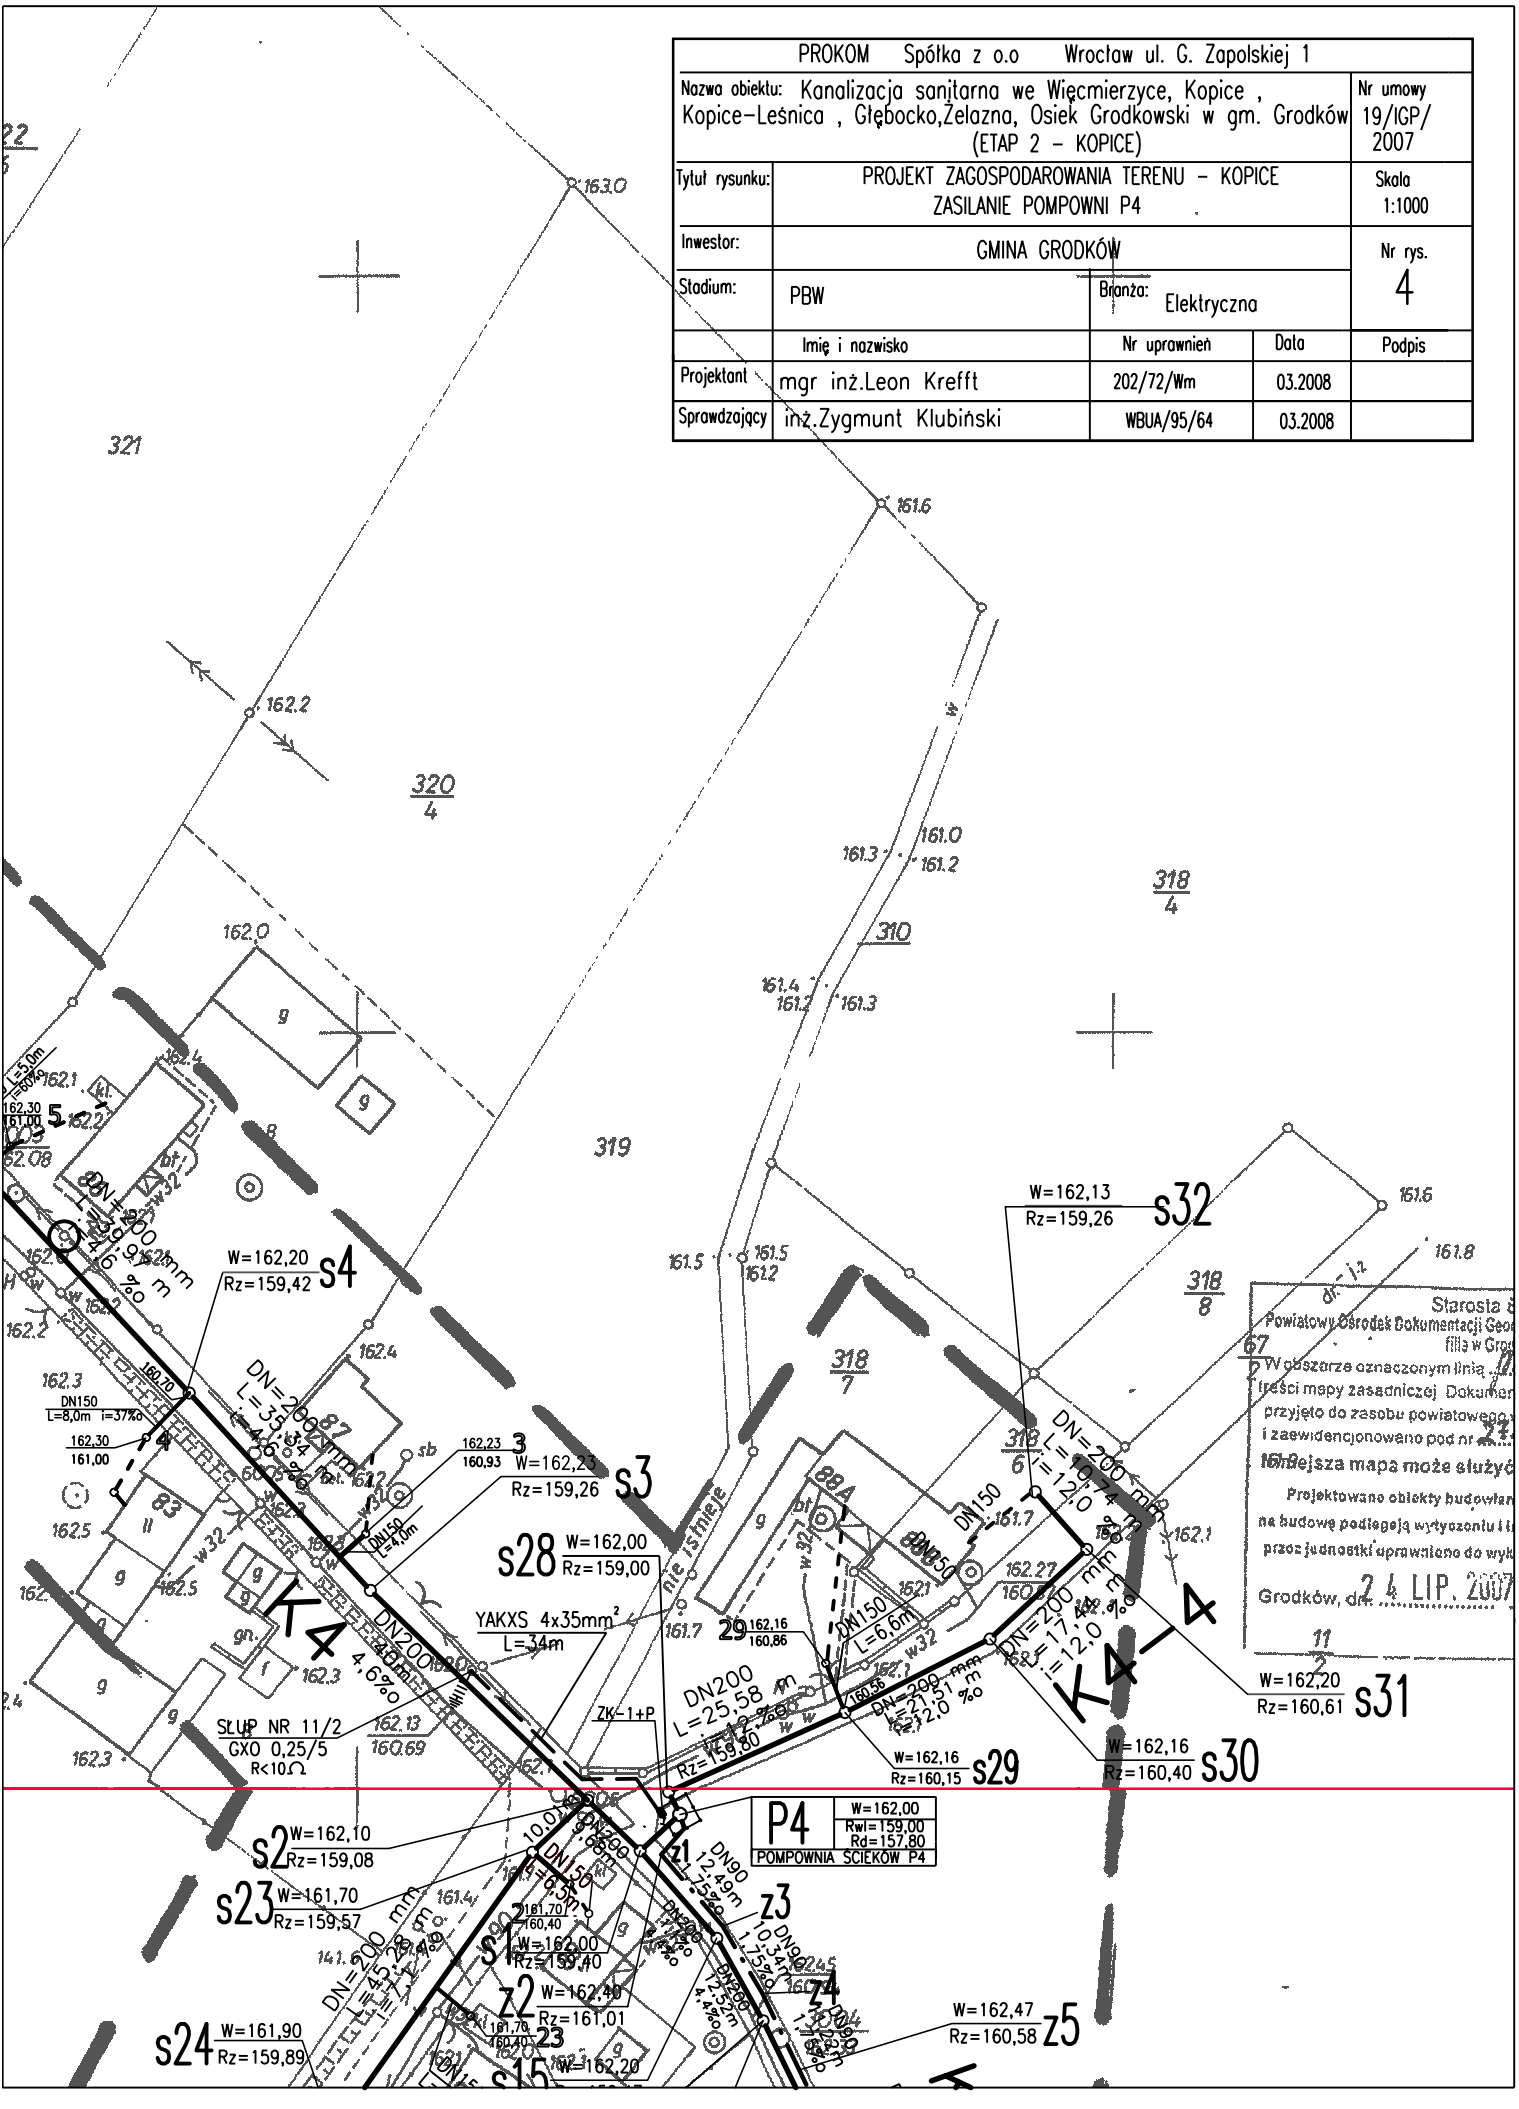PROKOM Spółka z o.o Wrocław ul. G. Zapolskiej 1				
Nazwa obiektu: Kanalizacja sanitarna we Więcmierzyce, Kopice , Kopice–Leśnica , Głębocko,Żelazna, Osiek Grodkowski w gm. Grodków (ETAP 2 – KOPICE)				Nr umowy 19/IGP/ 2007
Tytuł rysunku:	PROJEKT ZAGOSPODAROWANIA TERENU – KOPICE ZASILANIE POMPOWNI P4			Skala 1:1000
Inwestor:	GMINA GRODKÓW			Nr rys. 4
Stadium:	PBW	Branża: Elektryczna		
	Imię i nazwisko	Nr uprawnień	Data	Podpis
Projektant	mgr inż.Leon Krefft	202/72/Wm	03.2008	
Sprawdzający	inż.Zygmunt Klubiński	WBUA/95/64	03.2008