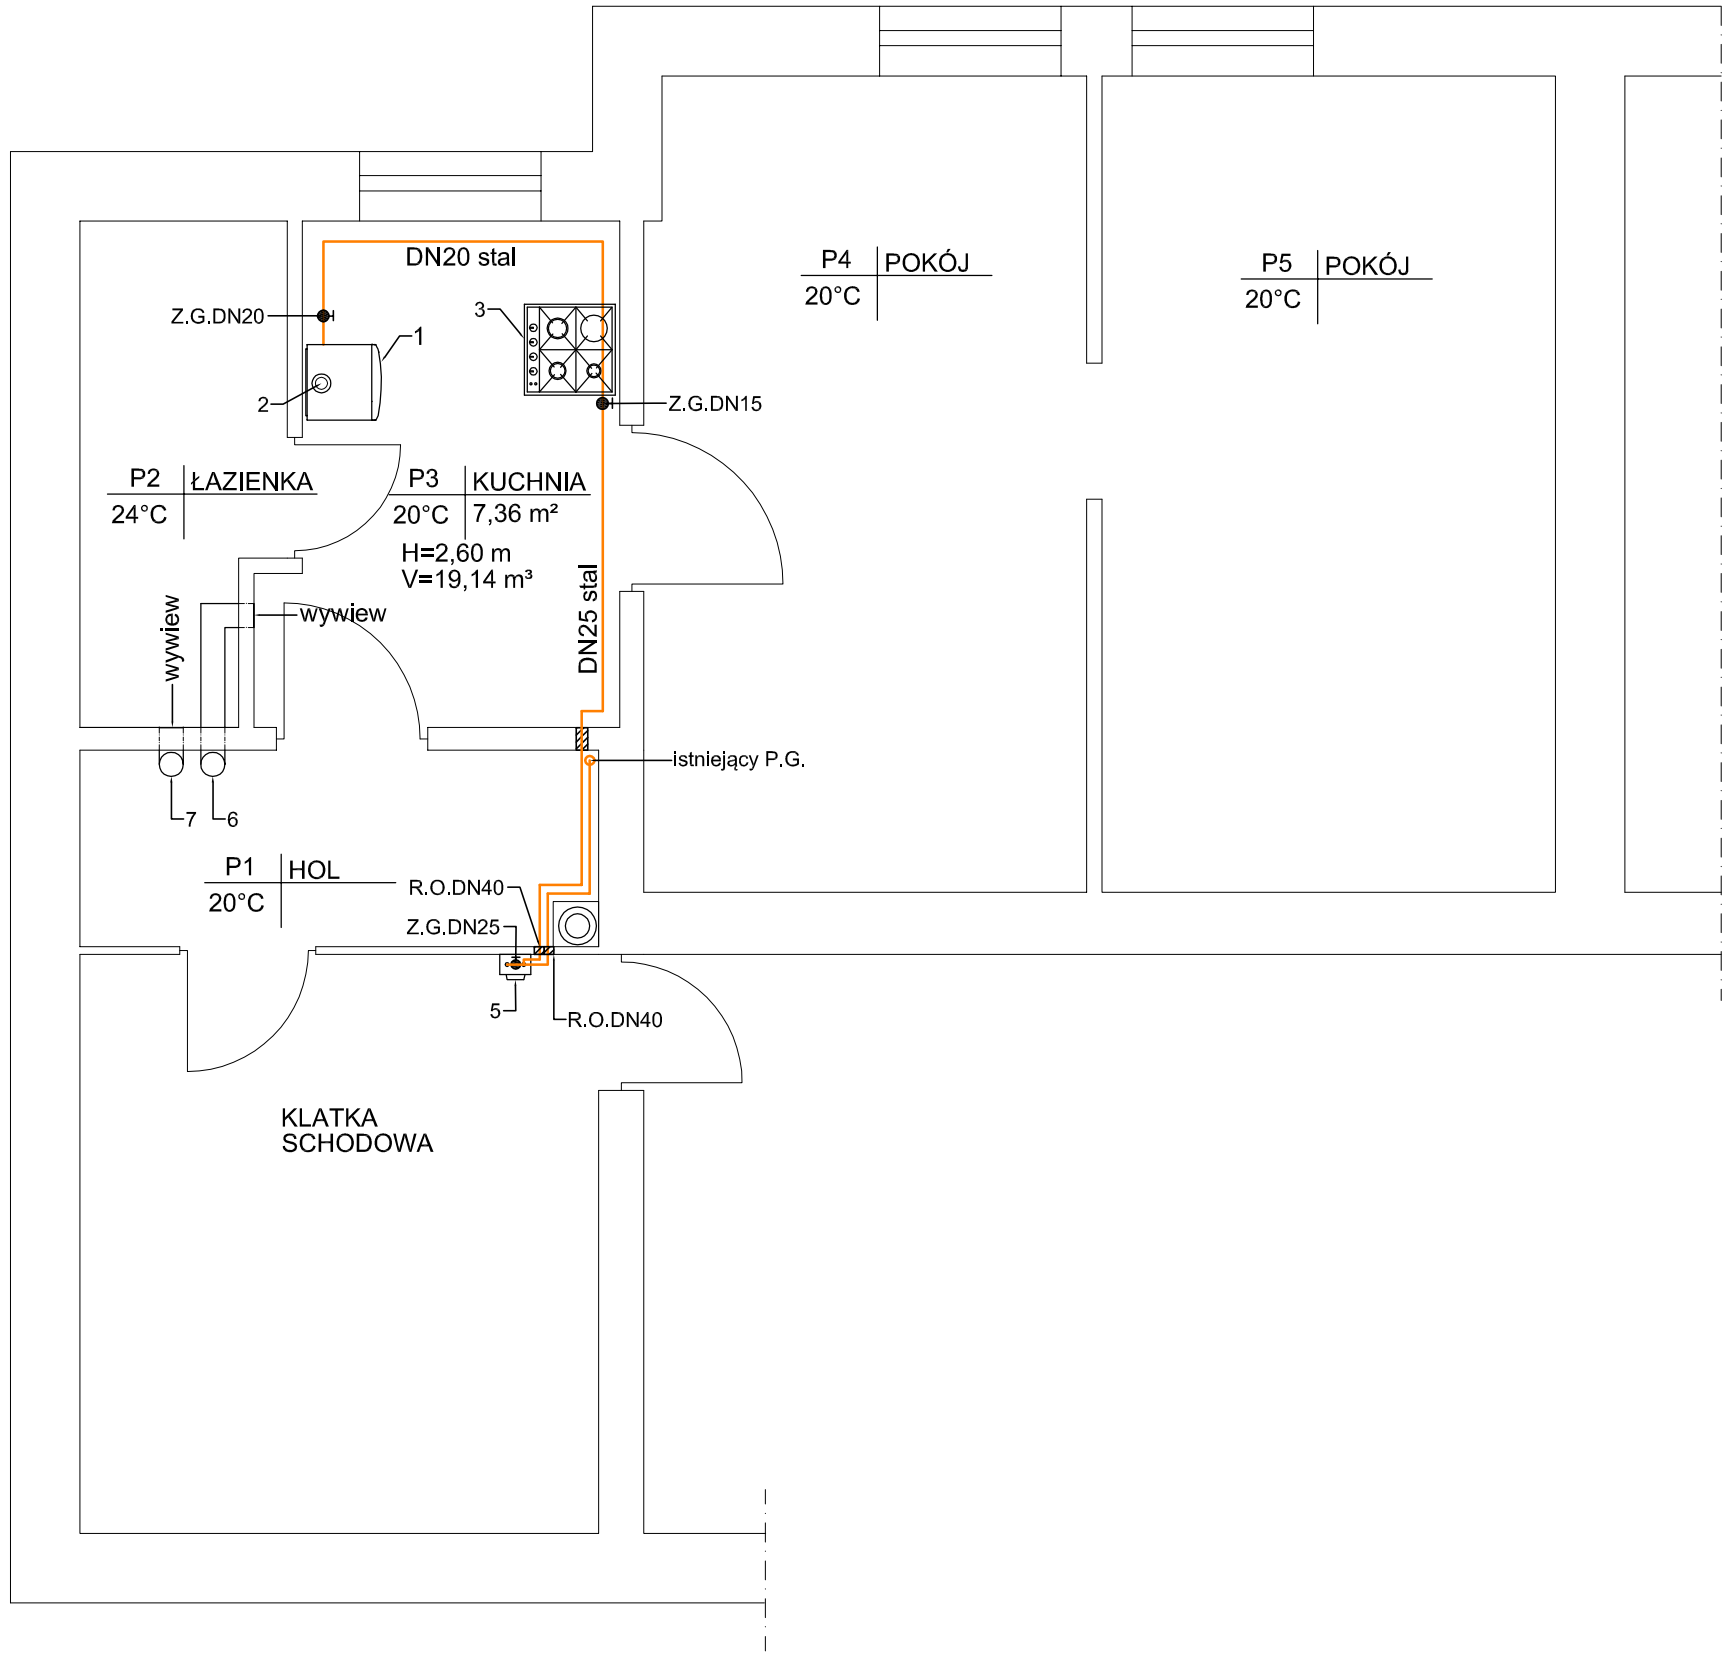

OZNACZENIA:

R.O. – tuleja ochronna
Z.G. – zawór gazowy
F.G. – filtr gazowy
P.G. – pion gazowy
1 – kocioł gazowy, dwufunkcyjny, kondensacyjny, z zamkniętą komorą spalania o mocy 24 kW
2 – system powietrzno–spalinowy koncentryczny ze stali nierdzewnej DN60/100 izolowany w części strychowej
3 – kuchenka gazowa czteropalnikowa z piekarnikiem
4 – wąż elastyczny do gazu L=1m
5 – nowoprojektowany gazomierz typ G2,5 R130[mm]
6 – przewód wentylacyjny ø160/250 izolowany– wentylacja wywiewna kuchni
7 – przewód wentylacyjny ø160/250 izolowany– wentylacja wywiewna łazienki

UWAGI:

1. Instalację gazu należy wykonanać z rur stalowych bez szwu, łaczonych przez spawanie oraz za pomocą złączy i kształtek gwintowanych przy zaworach i gazomierzu
2. Rury prowadzić pod stropem pomieszczeń po wierzchu ścian.
3. Przewody gazowe zabezpieczyć antykorozyjnie.
4. Przejścia przewodów przez przegrody budowlane wykonać w tulejach ochronnych.
5. Po zamontowaniu tulei ochronnych przebicia, należy zamurować i zatynkować.
6. Ściany pomalować dwukrotnie farbą emulsyjną w kolorze danego pomieszczenia.

Przedsiębiorstwo Projektowo Wykonawcze
ECOLOGIS
42-690 Nowa Wieś Tworoska
ul. Brynkowska 4
www.ppwecologis.pl
tel. 664 780 554

LOKALIZACJA: ul. Warszawska 47a/5, 49-200 Grodków	NUMER IG–3/02/17
INWESTOR: Gmina Grodków, ul. Warszawska 29, 49-200 Grodków	DATA: 02/2017
OBIEKT/TEMAT: Projekt wewnętrznej instalacji gazu oraz instalacji c.o. dla lokalu mieszkalnego zlokalizowanego przy ul. Warszawska 47a/5 w Grodkowie	RYS. NR: 1
RYSUNEK: Rzut lokalu mieszkalnego- instalacja gazu	SKALA: 1:50

PROJEKTOWAŁ: mgr inż. Anna Karmańska
upr nr SLK/4252/PWOS/12
OPRACOWAŁ: mgr inż. Dawid Karmański