Zestawienie powierzchni			
Numer	Nazwa	Pow. brutto	Materiał podłoża
0.1	Garaż na wóz strażacki	77.50 m2	Pos. przemysłowa
0.2	Zaplecze socjalne- istniejące	24.80 m2	Płytki ceramiczne
0.3	Sanitariaty- istniejące	11.60 m2	Płytki ceramiczne
0.4	Garaż na wóz strażacki istniejący	50.50 m2	Pos.cementowa

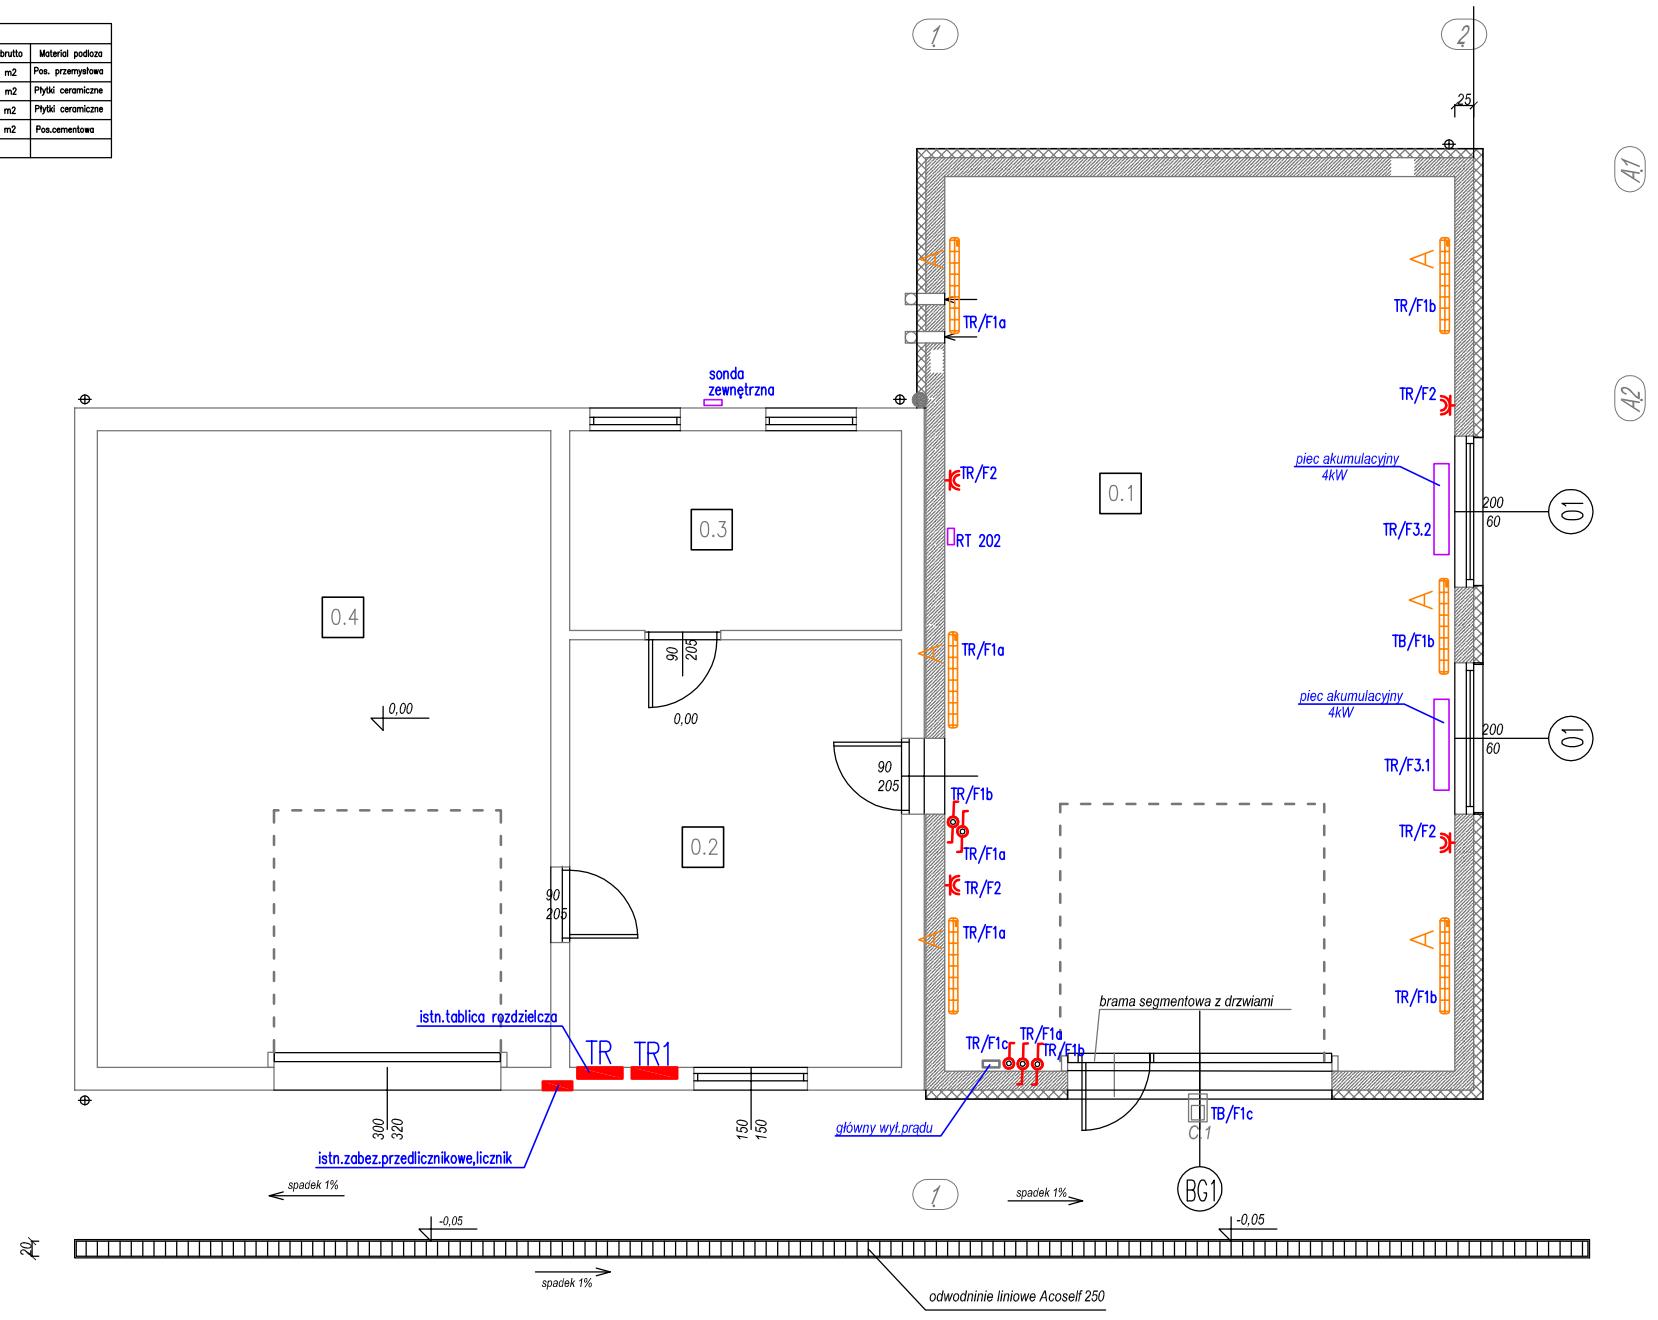

A LEADER 21-083/236/EY (montaż na ścianiena h=3m)

C.1 AXIS 1x70W MH ASM IP65

PRACOWNIA ARCHITEKTURY "PROJEKT" www.em3projekt.pl			45-058 OPOLE, UL.OZIMSKA 40 tel.077/4575814, 0501588697		
OBIEKT: BUDYNEK STRAŻY POŻARNEJ-ROZBUDOWA		ADRES: BĄKÓW,DZIAŁKA NR 301 K.M.2			
TYTUŁ RYSUNKU: PLAN INSTALACJI ELEKTRYCZNYCH RZUT PRZYZIEMIA				SKALA: 1:100	NR RYS.: 3
ZAKRES PRAC:	IMIĘ i NAZWISKO PROJEKTANTA	SPECJALNOŚĆ:	NR UPRAWNIEŃ:	DATA:	PODPIS:
PROJEKT	mgr inż. Krzysztof Giesa	Elektryczna	195/91/OP	CZERWIEC 2012 R.	
OPRACOWANIE					
SPRAWDZENIE	mgr inż. Ewald Mrugała	Elektryczna	201/91/OP		