

Uchwała Nr XI/127/07  
Rady Miejskiej w Grodkowie  
z dnia 26 września 2007r.

w sprawie przystąpienia do sporządzenia miejscowego planu zagospodarowania przestrzennego terenów zabudowy mieszkalnej przy ul. Traugutta w Grodkowie

Na podstawie art. 14 ust. 1 i 4 ustawy z dnia 27 marca 2003r. o planowaniu i zagospodarowaniu przestrzennym (Dz. U. Nr 80, poz. 717, z 2004r. Nr 6, poz. 41, Nr 141, poz. 1492, z 2005r. Nr 113, poz. 954, Nr 130, poz. 1087, z 2006r. Nr 45, poz. 319, Nr 225, poz. 1635, z 2007r. Nr 127, poz. 880) Rada Miejska w Grodkowie uchwała, co następuje:

§ 1

1. Przyjmuje się wniosek przedstawiony przez Burmistrza Grodkowa.
2. Stwierdza się na podstawie przedstawionego wniosku konieczność przystąpienia do sporządzenia miejscowego planu zagospodarowania terenów zabudowy mieszkalnej przy ul. Traugutta w Grodkowie.

§ 2

1. Zakres opracowania obejmuje obszar w obrębie działki Nr 128/2.
2. Przedmiotem opracowania jest przeznaczenie terenu na cele zabudowy mieszkalnej.
3. Granice obszaru objętego sporządzanym planem określa załącznik graficzny do niniejszej uchwały.

§ 3


Wykonanie uchwały powierza się Burmistrzowi Grodkowa.

§ 4

Uchwała wchodzi w życie z dniem podjęcia.

PRZEWODNICZĄCY RADY

mgr Karol Grzybański

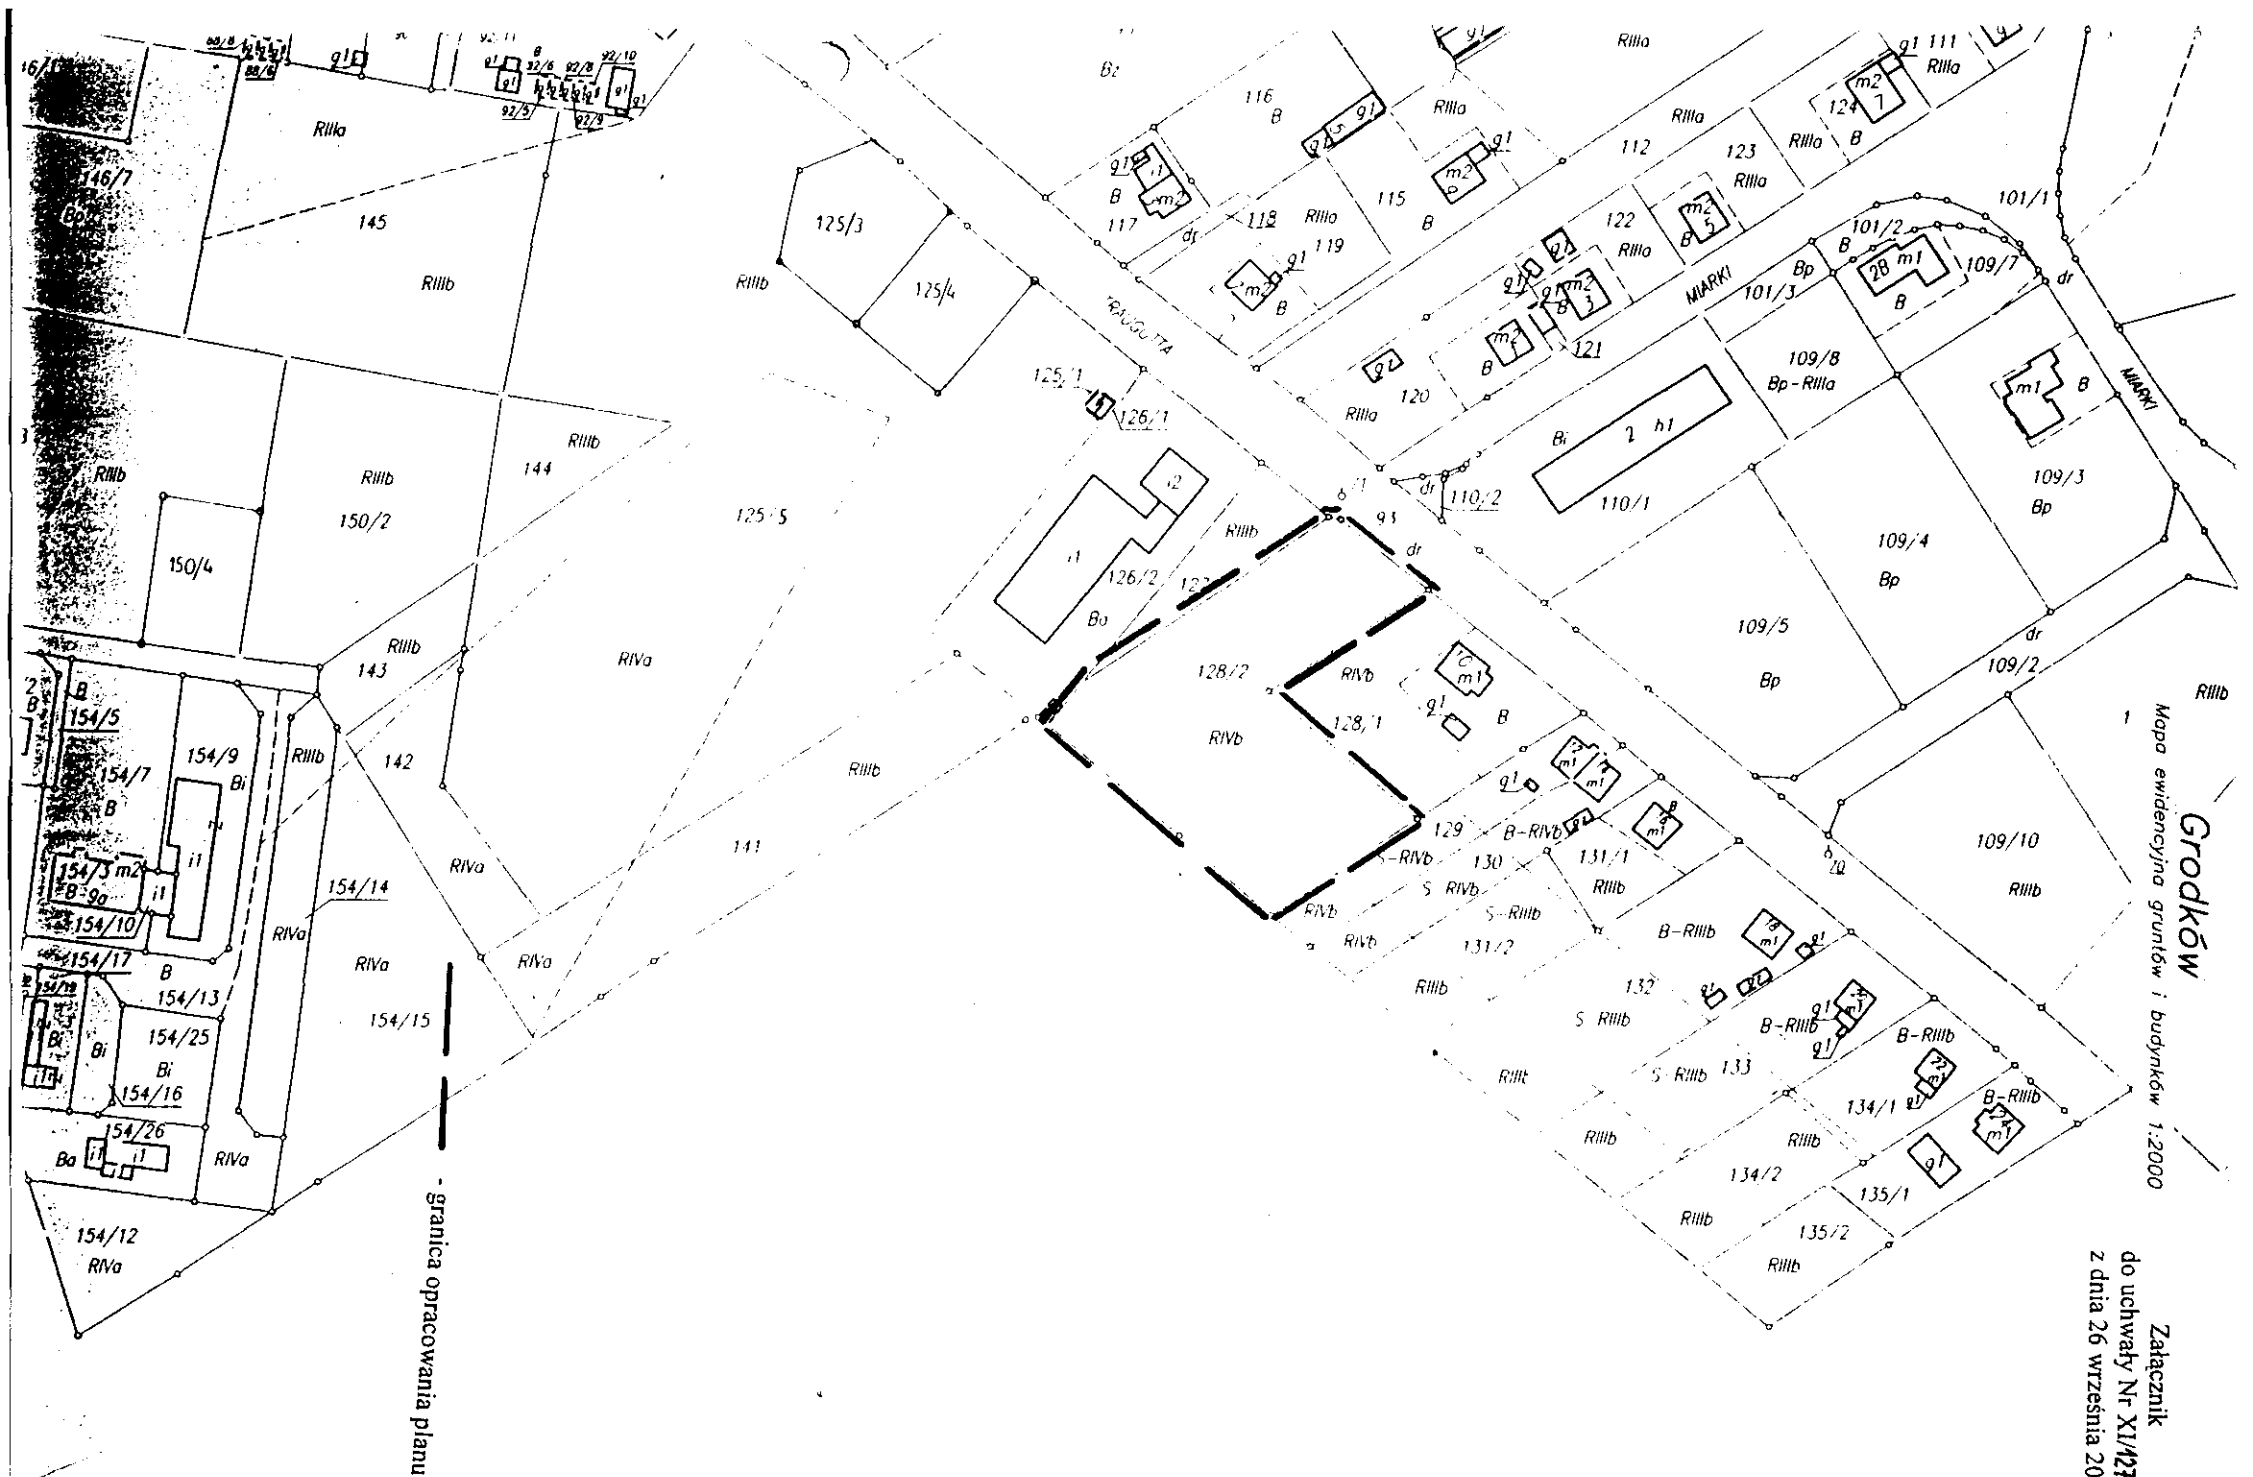

Grodków  
 Mapa ewidencyjna gruntów i budynków 1:2000

Załącznik  
 do uchwały Nr XI/423/07  
 z dnia 26 września 2007r.

- granica opracowania planu