


PRZEKRÓJ A – A

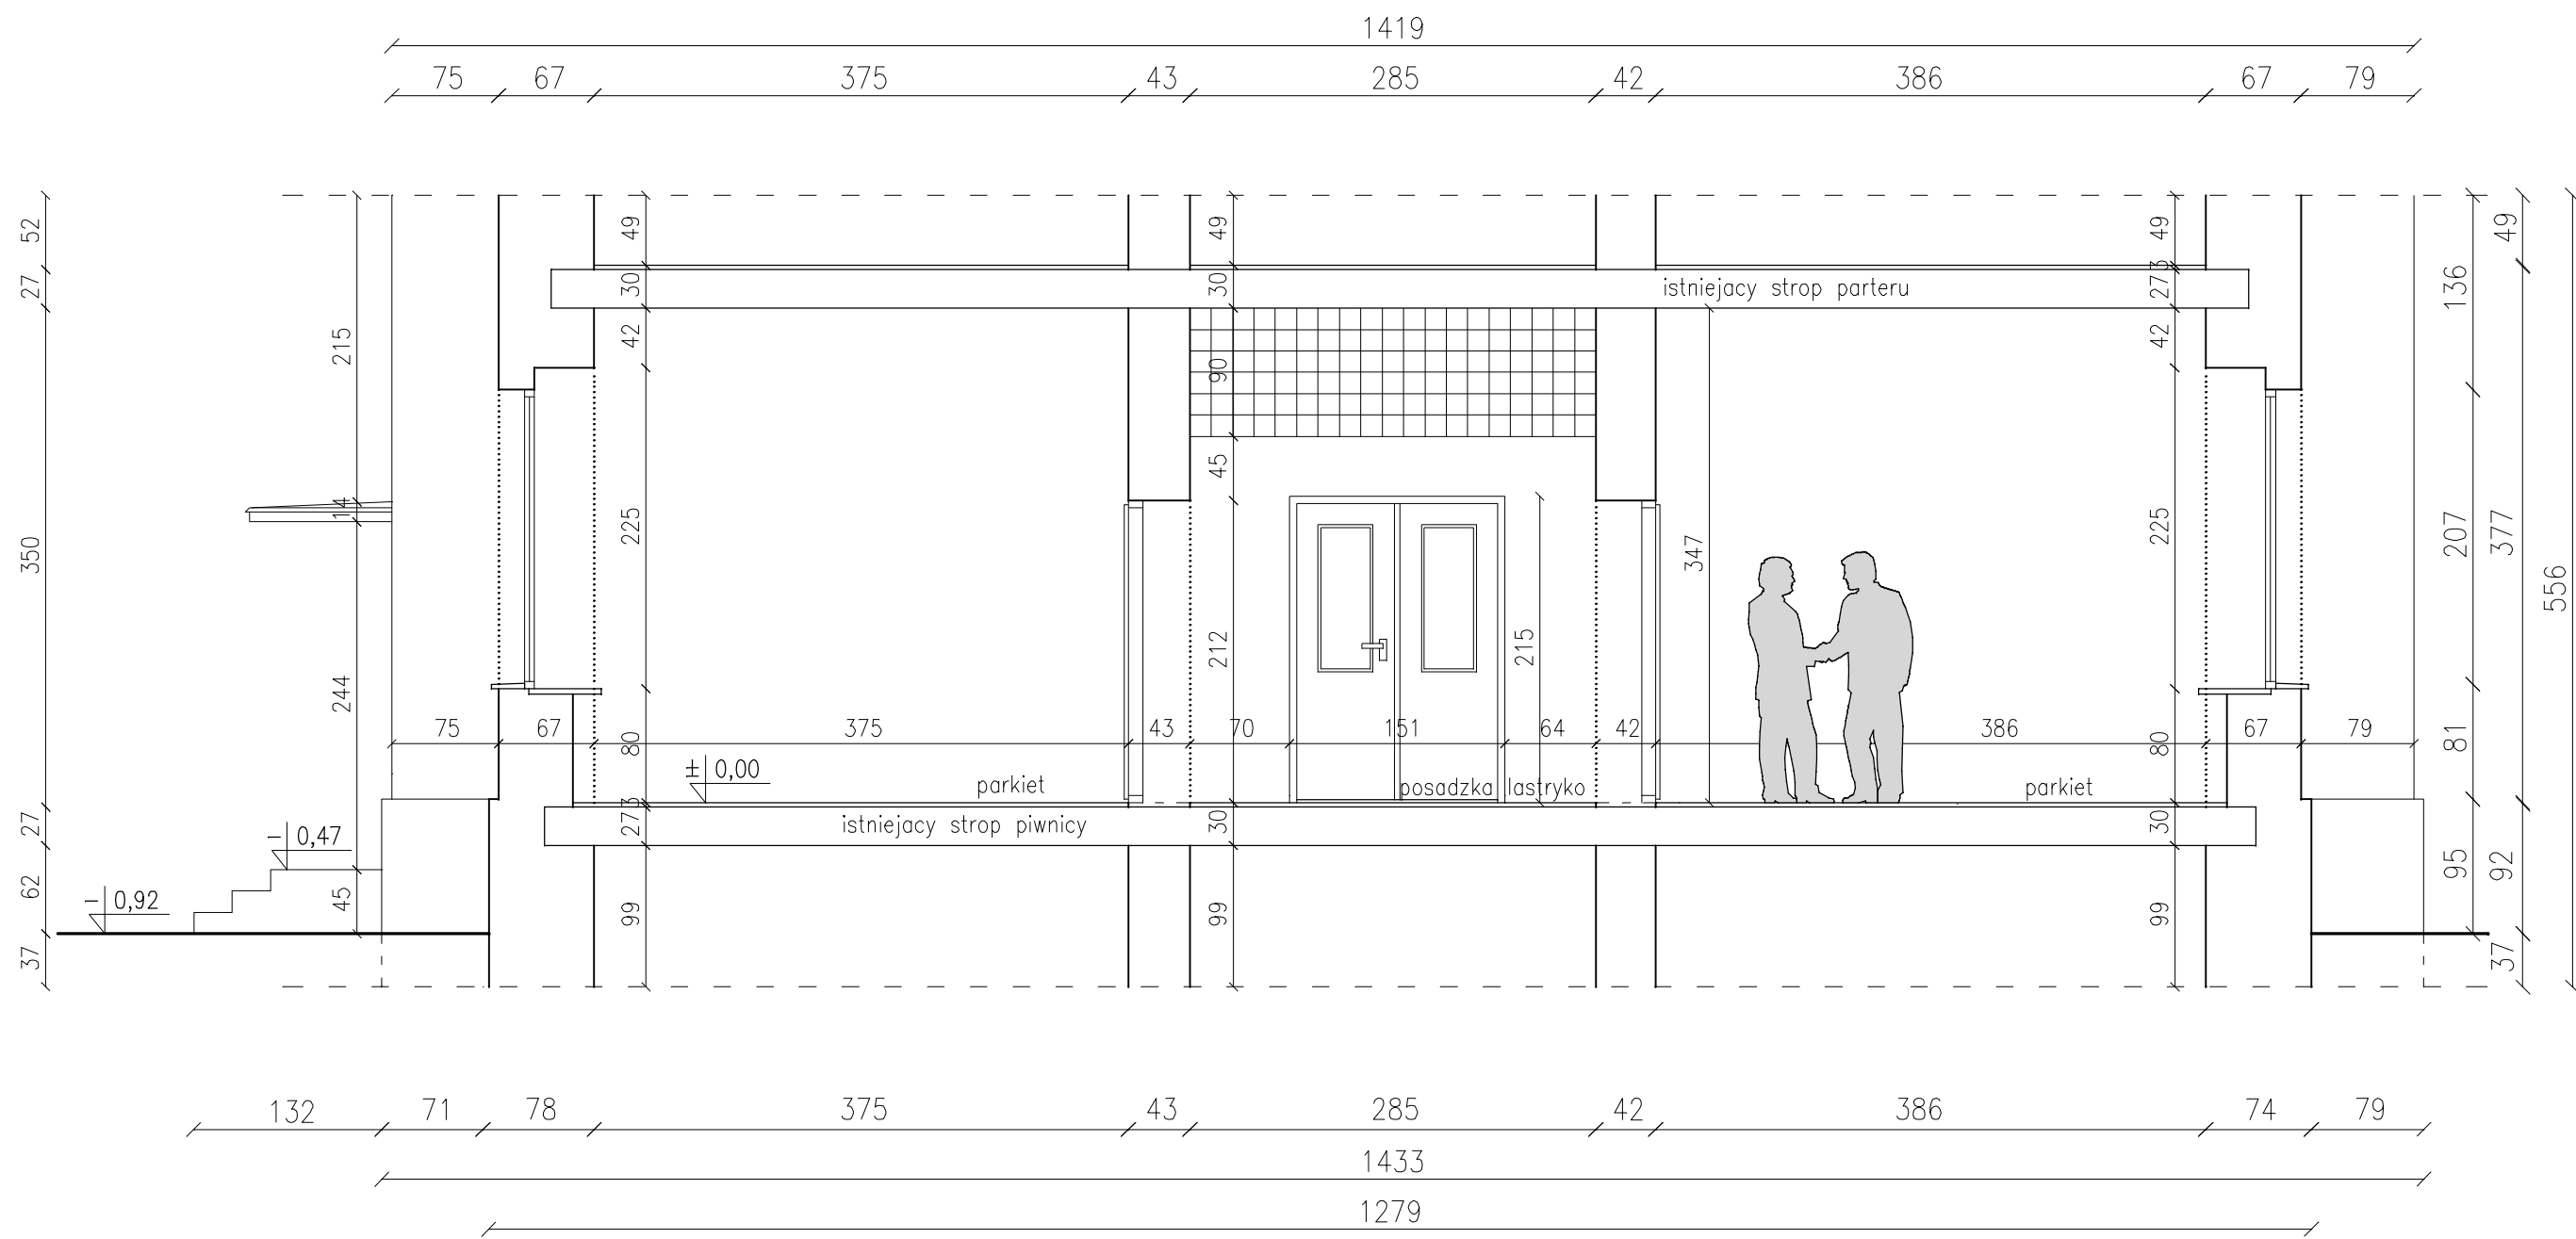

INWENTARYZACJA	PRZEDMIOT	PRZEKRÓJ A - A			SKALA
	OBIEKT	ZMIANA SPOSOBU UŻYTKOWANIA POMIESZCZEŃ DWORCA NA BIURA			1:50
	ADRES	Grodków, ul. Warszawska 44, Działka 163/3			
	INWESTOR	Gmina Grodków, ul. Warszawska 29			NR. RYS.
		IMIĘ I NAZWISKO	NUMER UPRAWNIENI	PODPIS	
	PROJEKTANT	inż. Józef Śliwka	118/77/Op, 101/80/Op		3