




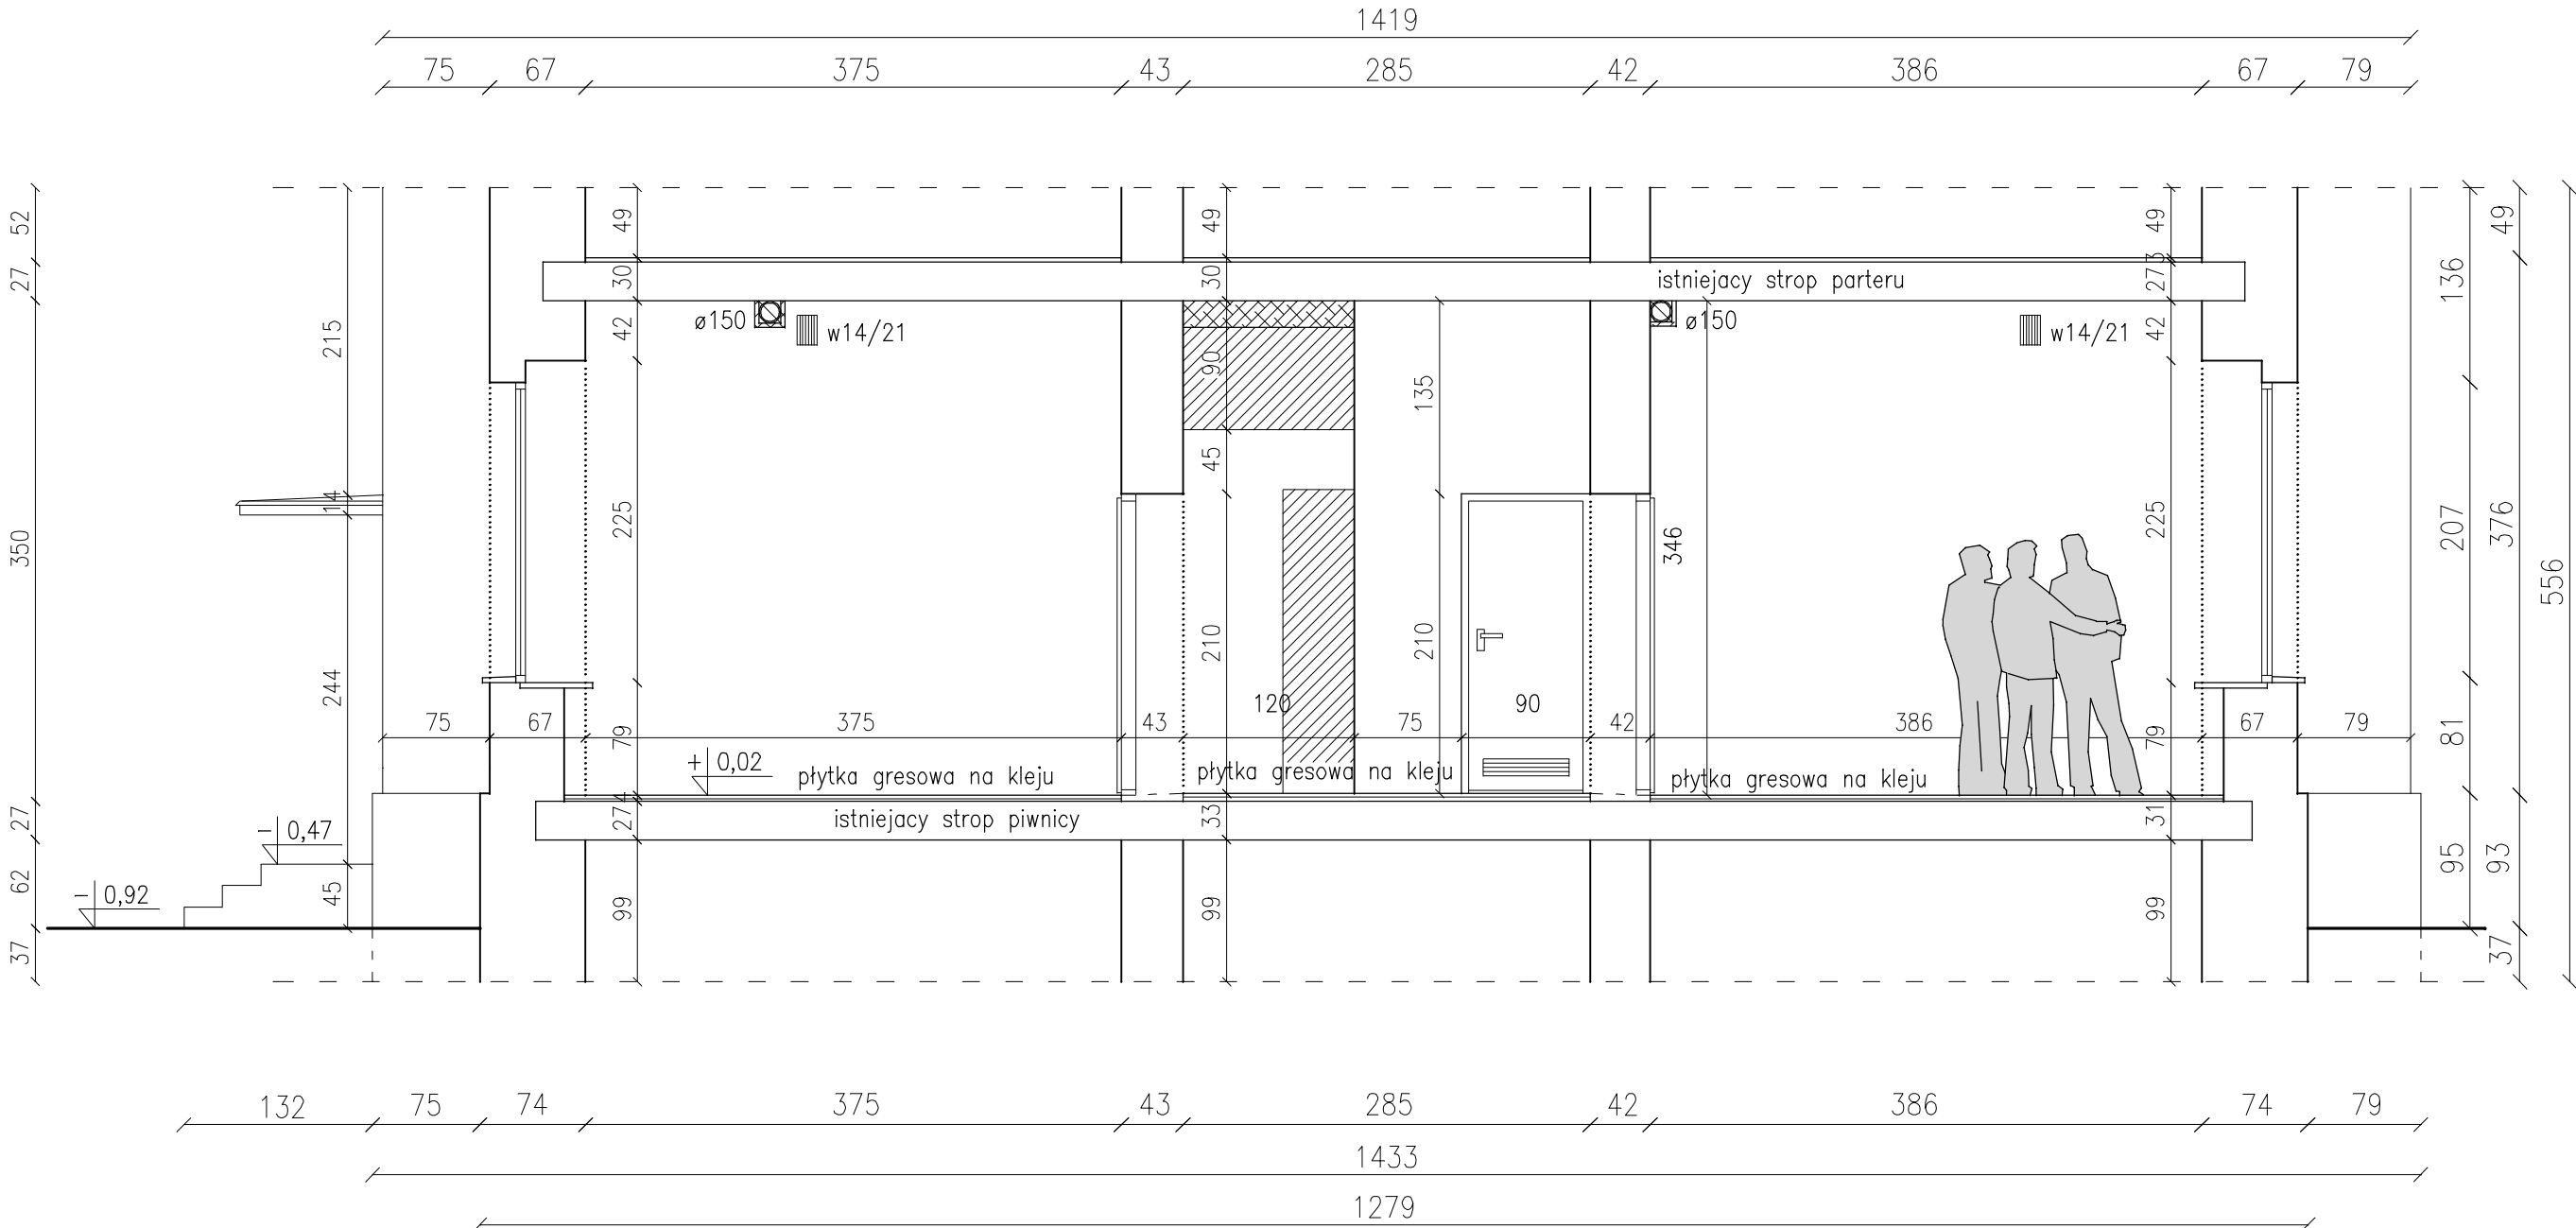


PRZEKRÓJ B – B



OZNACZENIA:

- | | |
|---|--|
|  | projektowane ścianki działowe |
|  | otwory do zamurowania |
|  | mury do wyburzenia |
|  | nawietrzak hydrostatyczny min 30m ³ /h |
|  | nawiew grawit. u dołu drzwi min 200cm ² |

PRZEDMIOT	PRZEKRÓJ B - B			SKALA
OBIEKT	ZMIANA SPOSOBU UŻYTKOWANIA POMIESZCZEŃ DWORCA NA BIURA			1:50
ADRES	Grodków, ul. Warszawska 44, Działka 163/3			
INWESTOR	Gmina Grodków, ul. Warszawska 29			NR. RYS.
	IMIĘ I NAZWISKO	NUMER UPRAWNIENI	PODPIS	6
PROJEKTANT	inż. Józef Śliwka	118/77/Op, 101/80/Op		