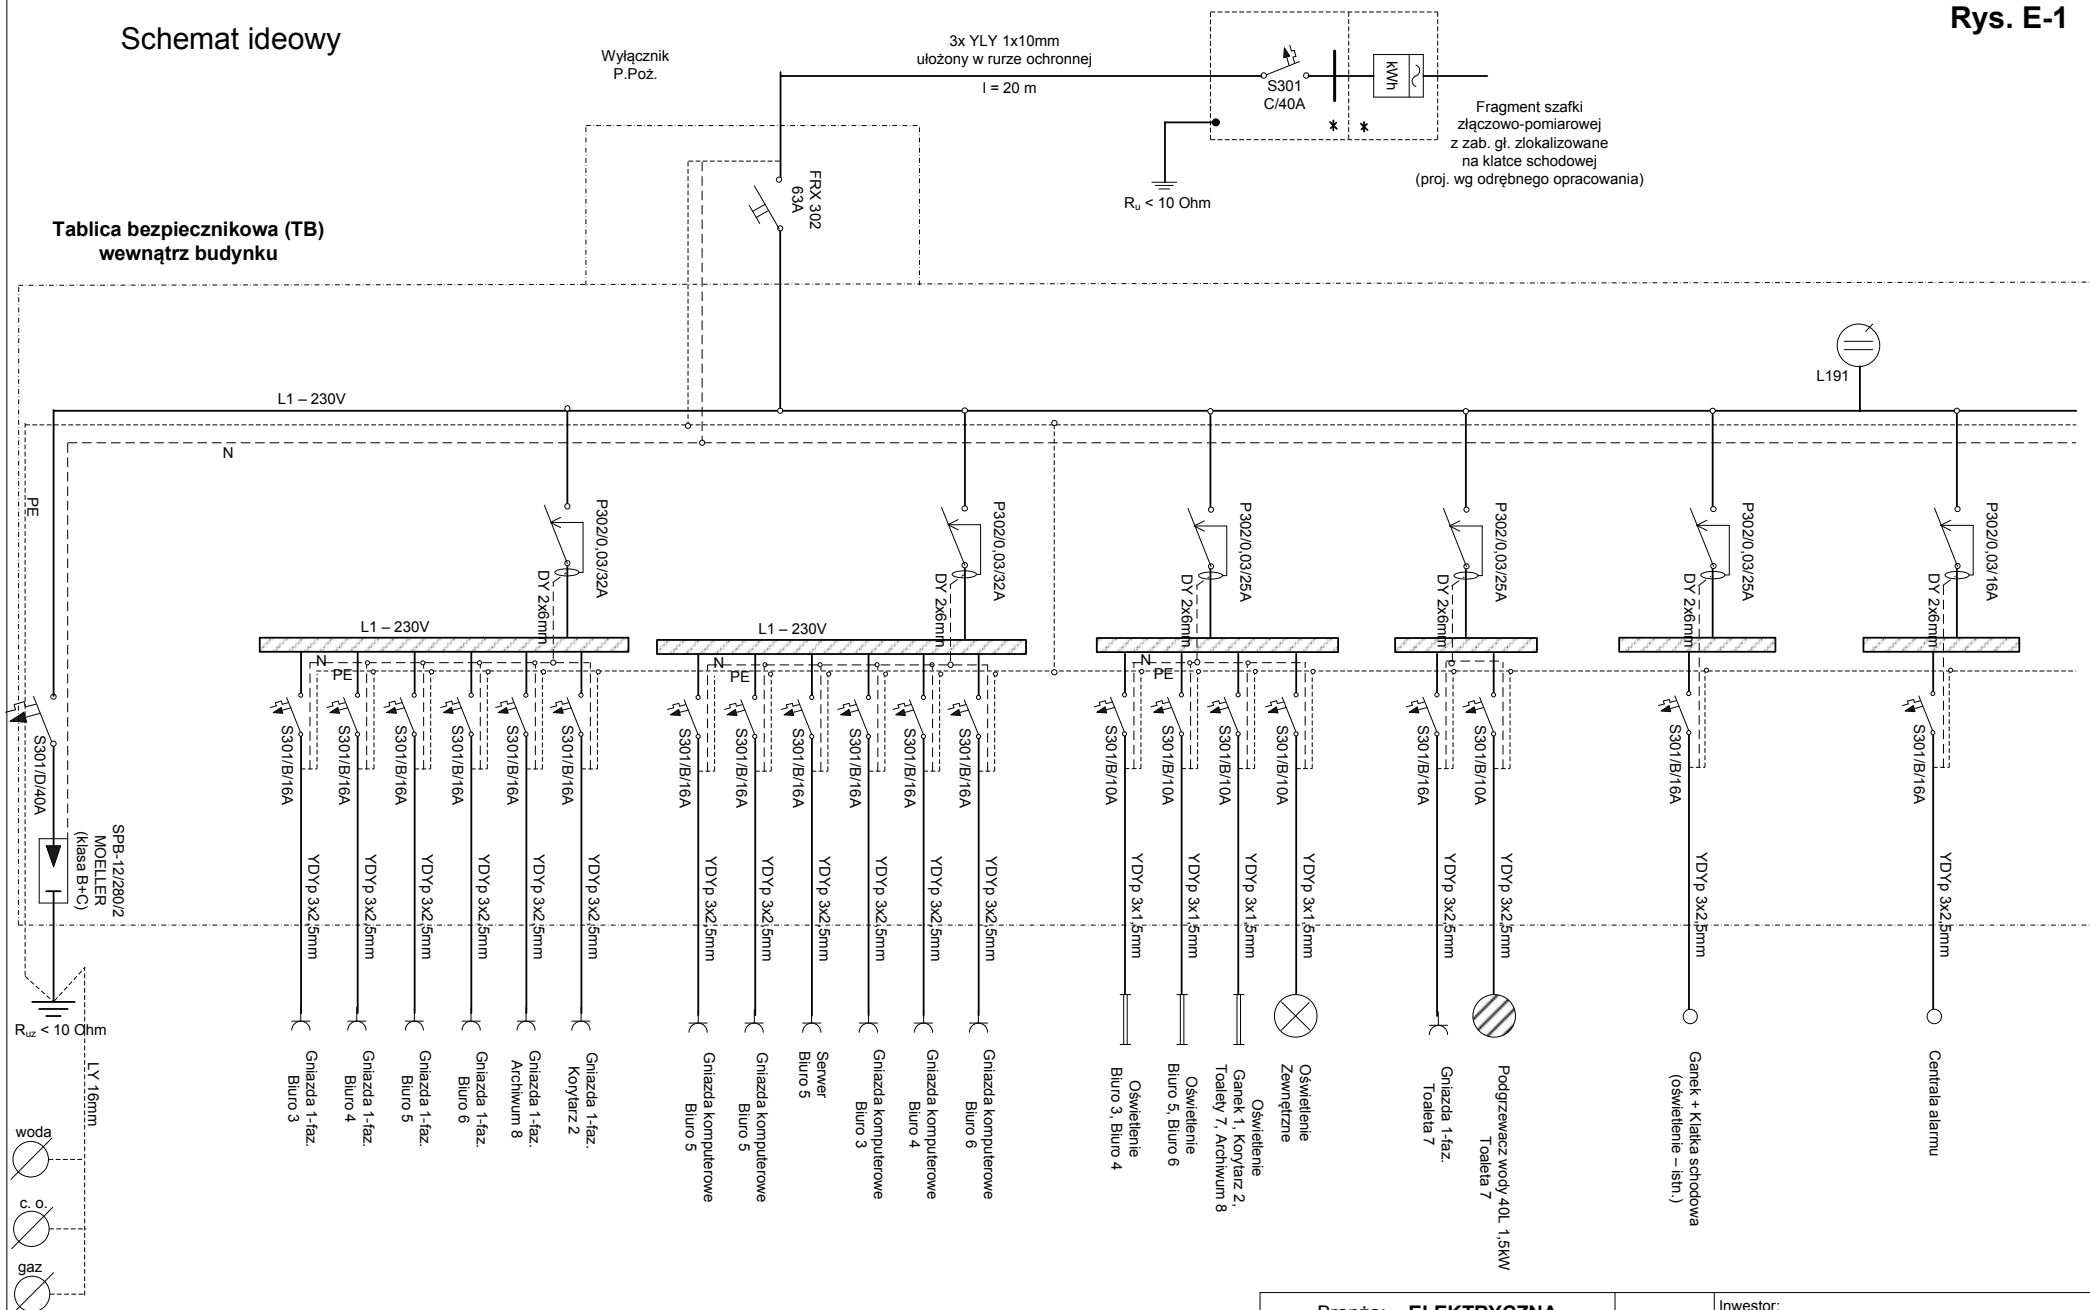


Schemat ideowy

Tablica bezpiecznikowa (TB)
wewnątrz budynkuSYSTEM OCHRONY PRZED PORĄŻENIEM
SZYBKIE WYŁĄCZENIE NAPIĘCIA

Branża: ELEKTRYCZNA		Inwestor: GMINA GRODKÓW 49-200 Grodków, ul. Warszawska 29
Temat:	Schemat ideowy TB	
Autor projektu:	tech. Ryszard Romański	Obiekt: ZMIANA SPOSOBU UŻYTKOWANIA POMIESZCZEN DWORCA PKP NA POMIESZCZENIA BIUROWE 49-200 Grodków, dz. nr 163/3
Asystent projektanta:	mgr inż. Rafał Pałka	