


SCHEMAT INSTALACJI INTERNETOWEJ

Rys. E-7

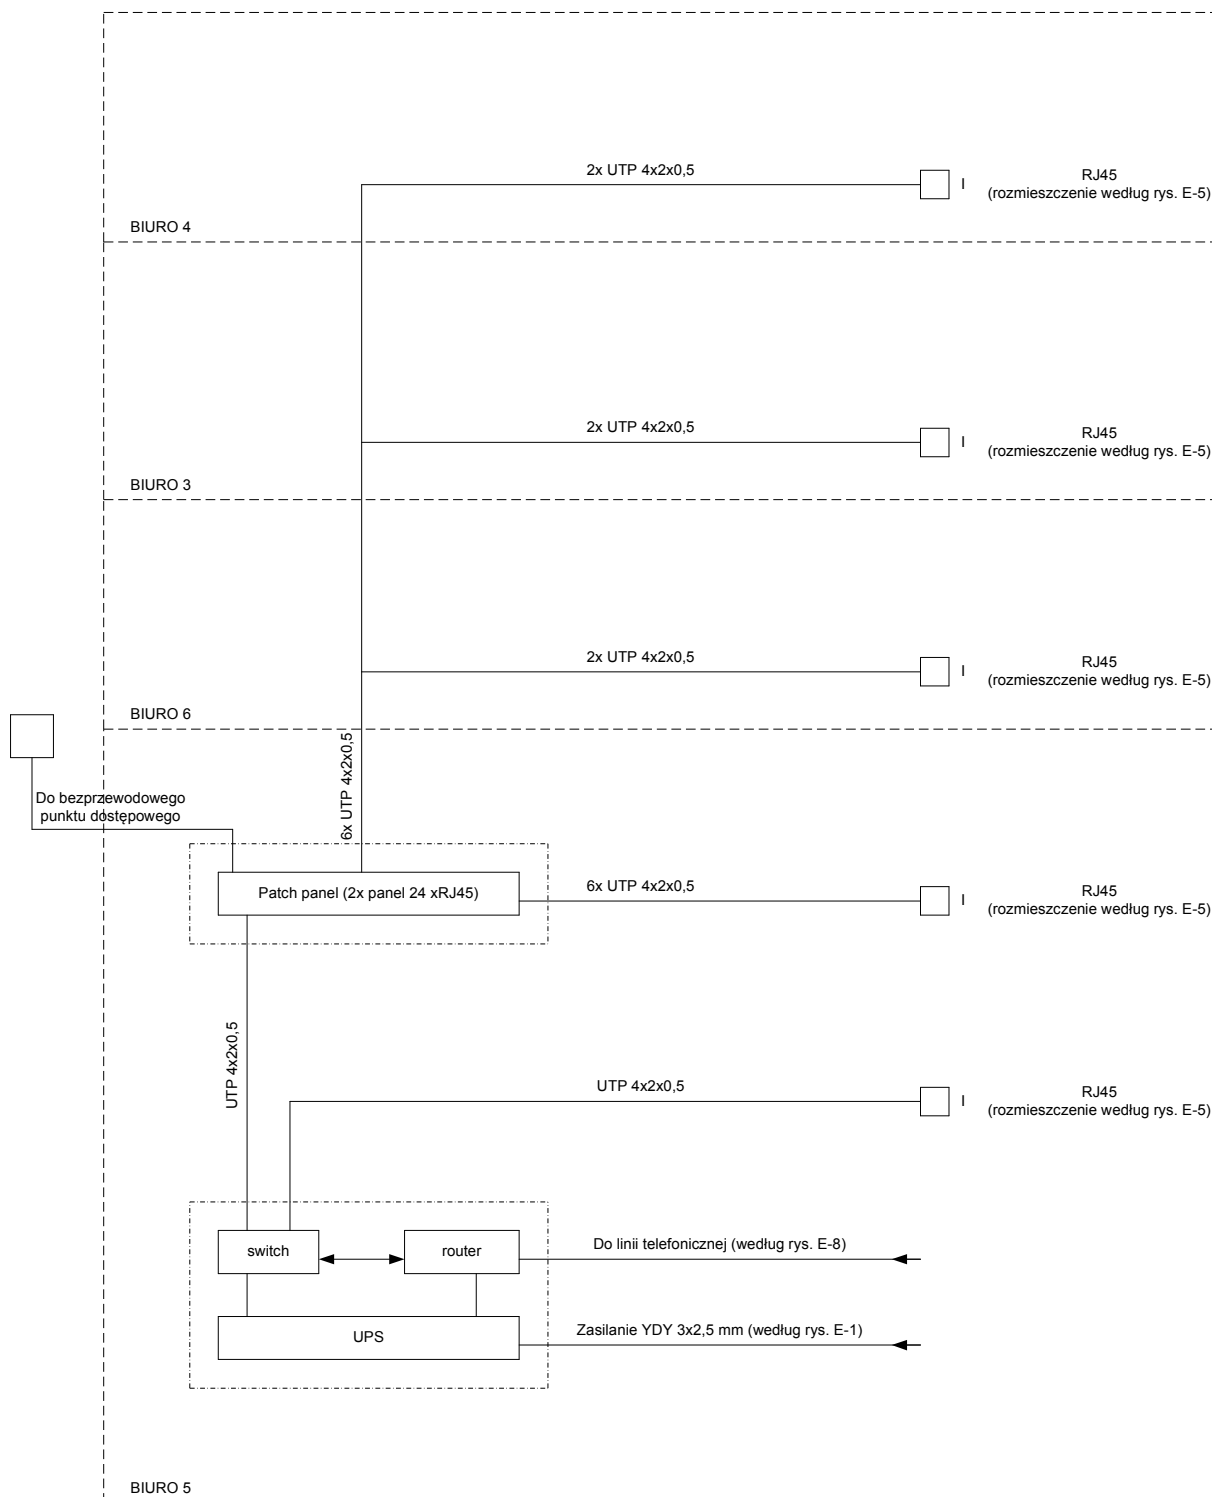

Branża: ELEKTRYCZNA		Inwestor: GMINA GRODKÓW 49-200 Grodków, ul. Warszawska 29
Temat:	Schemat instalacji internetowej	
Autor projektu:	tech. Ryszard Romański	Obiekt: ZMIANA SPOSOBU UŻYTKOWANIA POMIESZCZEŃ DWORCA PKP NA POMIESZCZENIA BIUROWE 49-200 Grodków, dz. nr 163/3
Asystent projektanta:	mgr inż. Rafał Pałka	