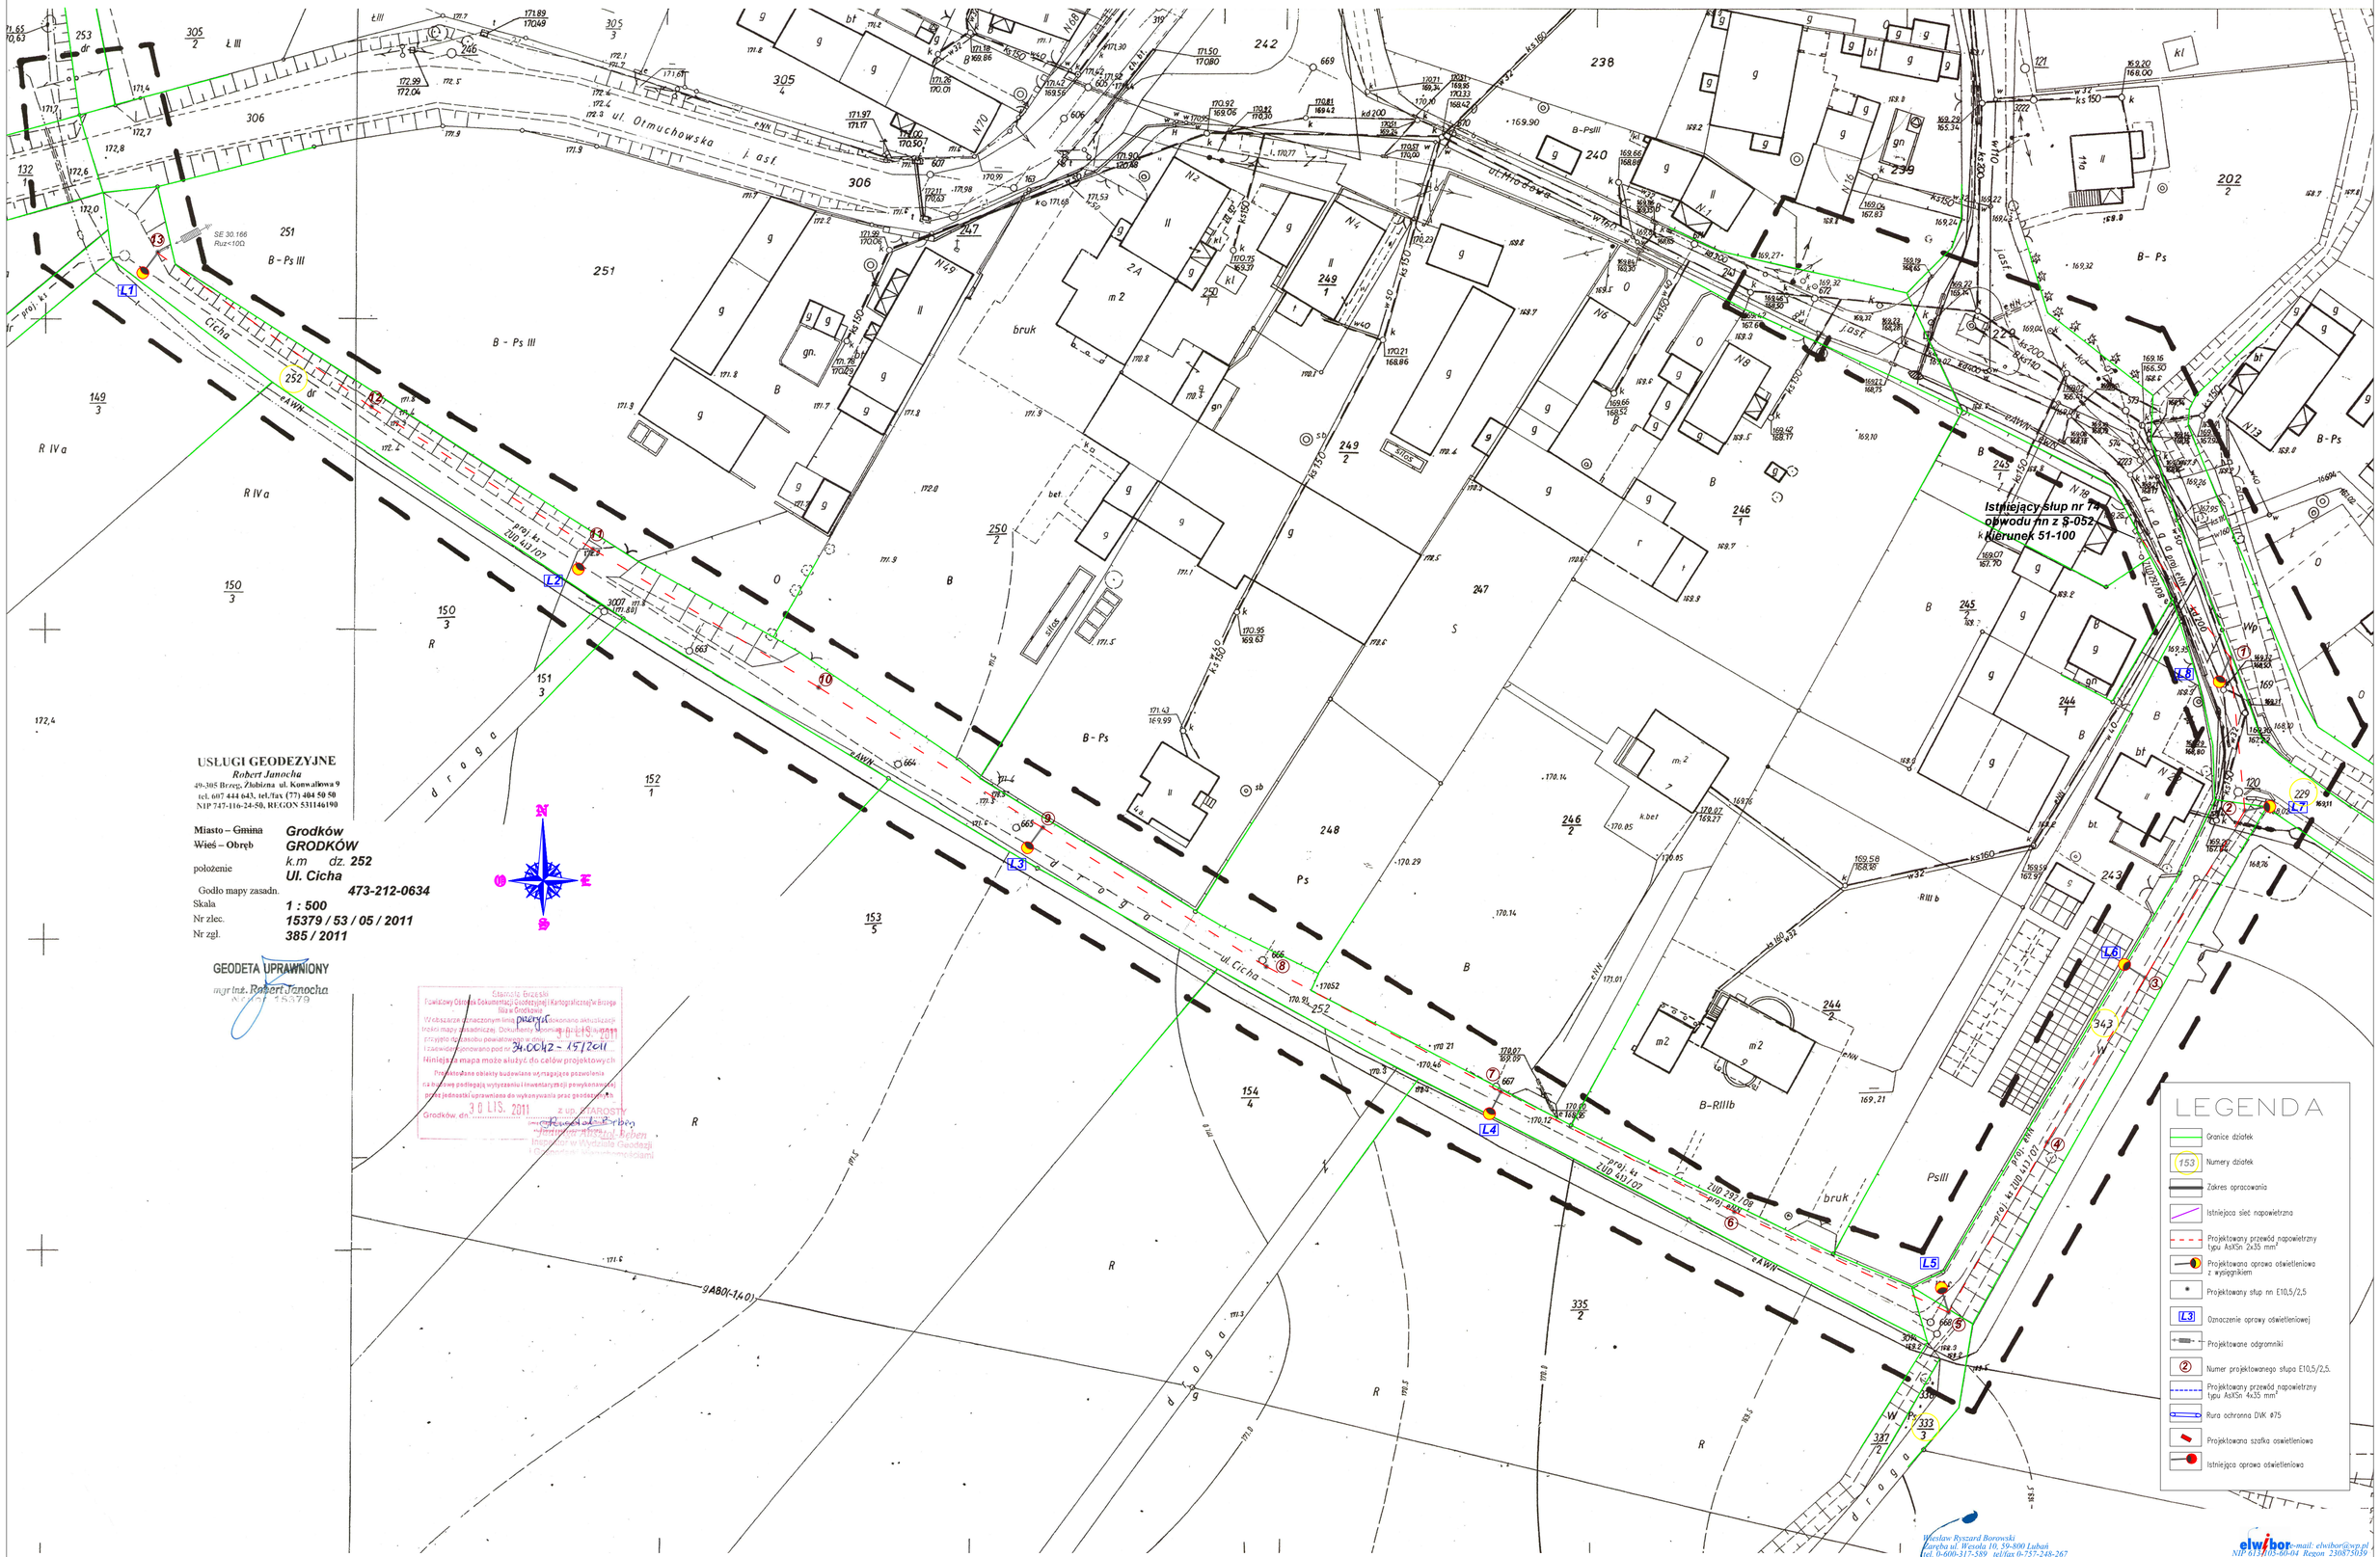

USŁUGI GEODEZYJNE
Robert Janocha
49-305 Brzeg, *Zbiliema* ul. Konwaliowa 9
tel. 607 444 643, tel./fax (77) 404 50 50
NIP 747-116-24-50, REGON 531146190

Miasto – ~~Gmina~~	*Grodków*
~~Wieś~~ – Obręb	*GRODKÓW*
położenie	*k.m* *dz.* **252** *Ul. Cicha*
Godło mapy zasadn.	*473-212-0634*
Skala	*1 : 500*
Nr zlec.	*15379 / 53 / 05 / 2011*
Nr zgł.	*385 / 2011*

GEODETA UPRAWNIONY
mgr inż. Robert Janocha
NGP/ 15379

Starostwo Brzeskie
Powiatowy Ośrodek Dokumentacji Geodezyjnej i Kartograficznej w Brzegu
filia w Grodkowie
W wskazane obszarem opracowanym linią przyjęto wykonano aktualizację treści mapy zasadniczej. Dokument Monitoring Bdg 19 został przyjęto do zasobu powiatowego pod nr 34.0042-457/2011
Izdowidłowy ponownie pod nr
Niniejsza mapa może służyć do celów projektowych.
Projektowane obiekty budowlane wymagające pozwolenia na budowę podlegają wytyczeniu i inwentaryzacji powykonawczej przez jednostki uprawnione do wykonywania prac geodezyjnych.
Grodków, dn. 30 LIS. 2011
z up. STAROSTY
Inspektor w Wydziale Geodezji i Gospodarki Nieruchomościami

Wiesław Ryszard Borowski
Zarząd ul. Wesoła 10, 59-800 Lubań
tel. 0-600-317-589 tel/fax 0-757-248-267
elwibor e-mail: elwibor@wp.pl
NIP 611-103-60-04 Regon 230875039

Inwestor	*GMINA GRODKÓW 49-200 Grodków ul. Warszawska 29*		
Nazwa i adres obiektu	BUDOWA OŚWIETLENIA DROGOWEGO W MIEJSCOWOŚCI GRODKÓW PRZY OSIEDLU UL.CICHA.		
Przedmiot rysunku	Projekt zagospodarowania terenu .		
Asystent projektanta	inż. Maciej Borowski		Skala: 1:500
Projektant	inż. Wiesław Borowski	upr. nr 44/98/JG, DOŚ/IE/0152/01 spec. instal.-elektr.	Data: 03.2012
Sprawdzający	mgr inż. Joachim Borowski	upr. nr 223/90/PW, WKP/IE/7163/02 spec. instal.-elektr.	Rys. nr 1/E

AutoCAD® 2010 PL by Autodesk, Inc.; product serial no.: 391-24683052