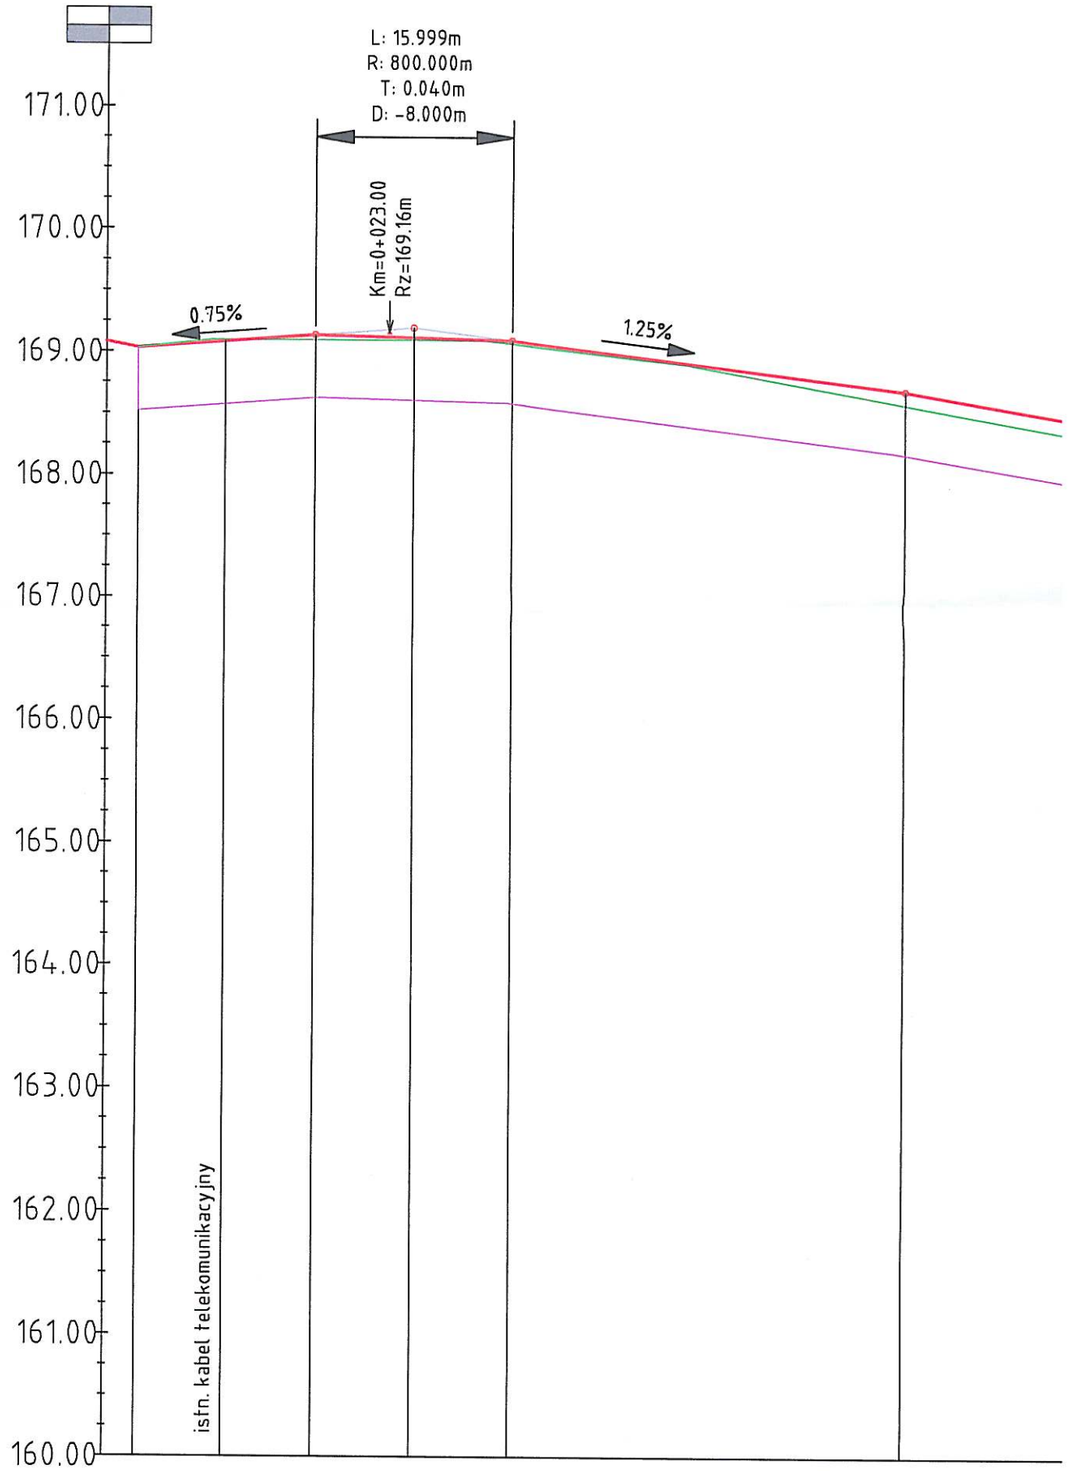

legenda :

- poziom projektowanej niwelety
- poziom istniejącego terenu
- dno wykopu korytowego

POZIOM ODNIESIENIA

Rzędne niwelety	169.03	169.08	169.14	169.16	169.10	168.70	
Rzędne istniejące	169.03	169.10	169.10	169.10	169.07	168.59	
Różnice rzędnych	0.00	−0.02	0.04	0.06	0.03	0.11	
Elementy niwelety	i=-2.00% L=2.60m	L=14.40m i=0.75%	R=800.00m L=16.00m		L=32.00m i=-1.25%		
Elementy trasy	PROSTA L=113.31m						
Odległości	00.00	02.60	09.65	17.00	25.00	33.00	65.00
Kilometraż	0+000						