PROFIL PODŁUŻNY RUROCIĄGU TŁOCZNEGO RT1(ODC.3) (ETAP 2) KOPICE – ŻELAZNA

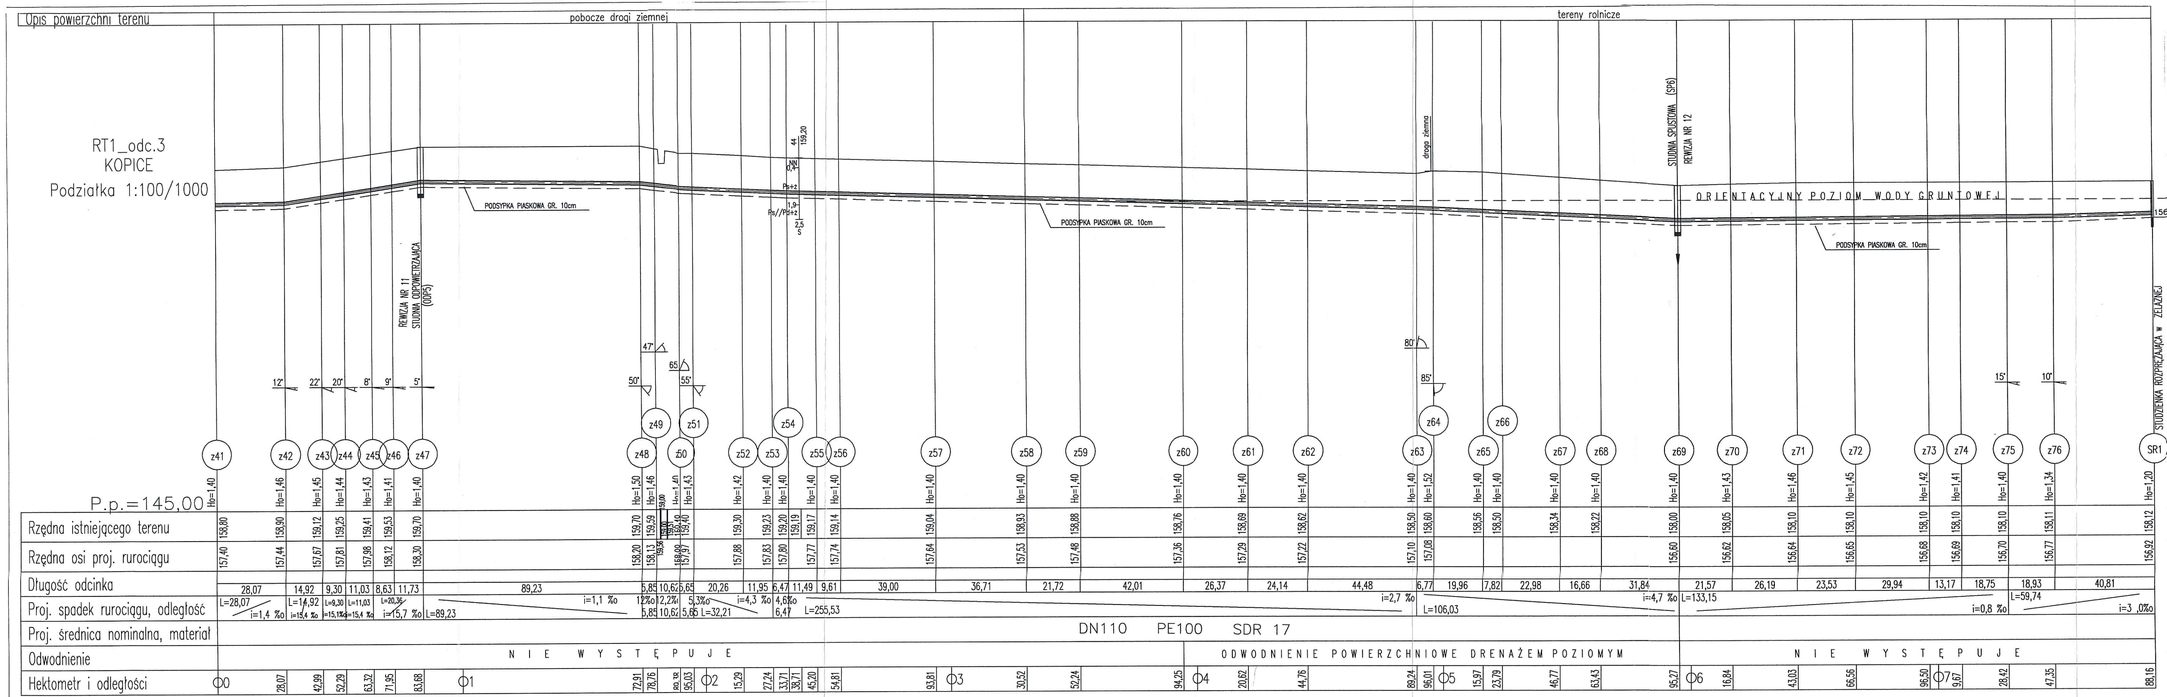

UWAGA:
NA ZAŁAMANIACH TRASY STOSOWAĆ ŁUKI SEGMENTOWE.

Uwaga:
Wartość rzędnej oraz głębokość osi istniejącej instalacji (np. E11 1NN, rz.osi=125.81) podano w przybliżeniu.

(7) nazwa węzła

Ho=1.62 zagłębienie osi rurociągu
Hog=1.45 zagłębienie osi rurociągu górnego
Hod=2.00 zagłębienie osi rurociągu dolnego
dh=0.55 przepad (różnica Hod–Hog)
N=0.09 wysokość nasypu
P1 numer kolejny przyłącza
E1 numer kolejny przeszkody
W1 =114.50 rzędna włazu studzienki

Symbole przyłączy oraz dopływów węzłowych:
z lewej zlewni – dopływ istniejący
z prawej zlewni – dopływ projektowany

PROKOM Spółka z o.o Wrocław ul. G. Zapolskiej 1	
Nazwa obiektu:	Nr umowy 19/IGP/2006
Tytuł rysunku: PROFIL PODŁUŻNY RUROCIĄGU TŁOCZNEGO RT1(ODC.3) KOPICE – ŻELAZNA	Skala 1:100 / 1000
Inwestor: GMINA GRODKÓW	Nr rys. 34
Stadium: PBW Branża: Technologiczna	
Imię i nazwisko / Nr uprawnień / Data / Podpis	
Projektant: mgr inż. Janusz Dynowski 26/80/UW 03.2008	
Asystent: tech.Teresa Zapytowska 339/77/Wm 03.2008	
Sprawdzający: mgr inż. Helena Duziak 214/80/WBPP 03.2008	