


Sierosie Brzesk
Powiatowy Ośrodek Dokumentacji Geodezyjnej i Kartograficznej w Brzegu
16.10.2007
W obszarze oznaczonym Hm 16.10.2007 dokonano aktualizacji
treści mapy zasadniczej. Długość linii z progiem uśrednionego
przebiegu do zasobu powiatowego w Brzegu 16.10.2007
i zaszeregowano pod nr 16.10.2007
Niniejsza mapa może służyć do celów projektowych
Projektowane ebiekty budowlane wymagają pozwolenia
na budowę podlegają wytyczeniu i ewentualnie powiększeniu
przez jednostki uprawnione do wykonywania prac geodezyjnych
Grodzów, dn. 16.10.2007
Krytyka Korzeniowicz - Sobas
Inspektor
w Wydziale Geodezji
i Gospodarki Nieruchomościami

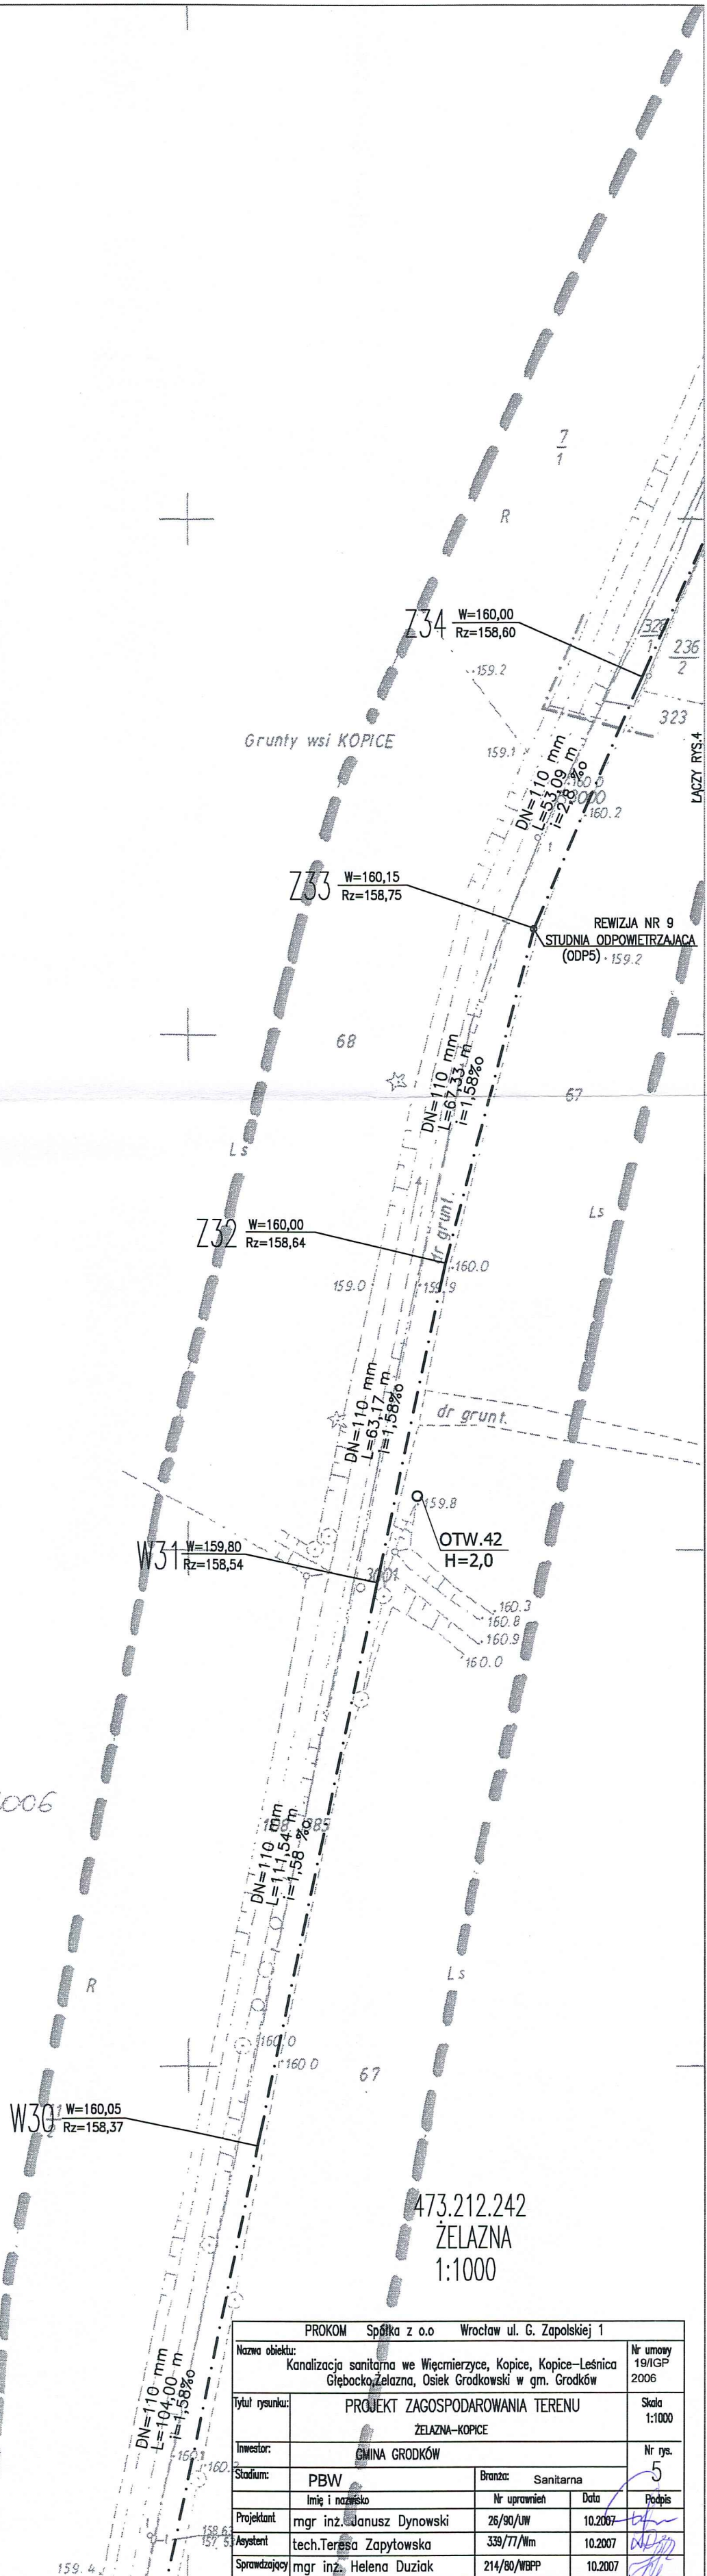

PROKOM Spółka z o.o. Wrocław ul. G. Zapolskiej 1			
Nazwa obiektu:		Nr umowy	
Kanalizacja sanitarna we Wierzbicy, Kopice, Kopice-Łęśnica		19/IGP	
Głębokość, Żelazna, Osiek Grodzki w gm. Grodzów		2006	
Tytuł rysunku:		Skala	
PROJEKT ZAGOSPODAROWANIA TERENU		1:1000	
ZŁAZNA-KOPICE		Nr rys.	
Inwestor:		5	
GMINA GRODKÓW		Sanitarna	
Stadium:		PBW	
Imię i nazwisko		Nr uprawnień	
mgr inż. Janusz Dynowski		26/90/UW	
Projektant		Data	
mgr inż. Janusz Dynowski		10.2007	
Asystent		Podpis	
tech. Teresa Zapytowska		339/77/Wm	
Sprawdzający		Data	
mgr inż. Helena Duziak		214/90/WBP	
		10.2007	