


km 1+900

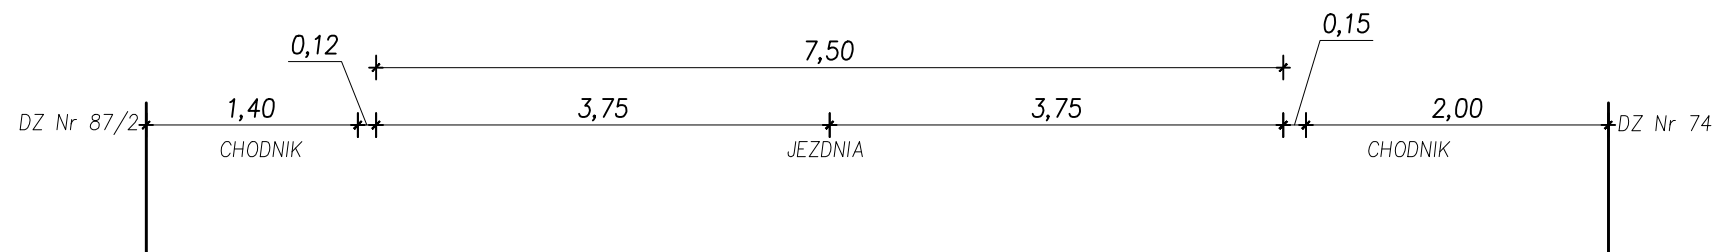

Przełożenie nawierzchni chodnika  
z uzupełnieniem podbudowy z tłucznia 0/32

frezowanie ist. nawierzchni bitumicznej h=8cm

geokompozyt

5cm Warstwa wiążąca z betonu asfaltowego

4cm Warstwa ścieralna z betonu asfaltowego

Istniejąca podbudowa z kostki kamiennej

BIURO PROJEKTOWO-USŁUGOWE  
"PROBUD"  
49-300 Brzeg ul. Legionistów 3/1

Temat: Przebudowa ulicy Wrocławskiej w Grodkowie

Nazwa rysunku: Przekrój normalny

Inwestor: Gmina grodków ul. Warszawska 29 49-200 Grodków

Drogi i place mgr inż. Ryszard Borecki 77/88/Op 7/96/Op mgr inż. Rafał Milczanowski 1:50

Branża: Projektował: Nr upr.: Rysował: Data: Podpis: Skala: Nr rys.: