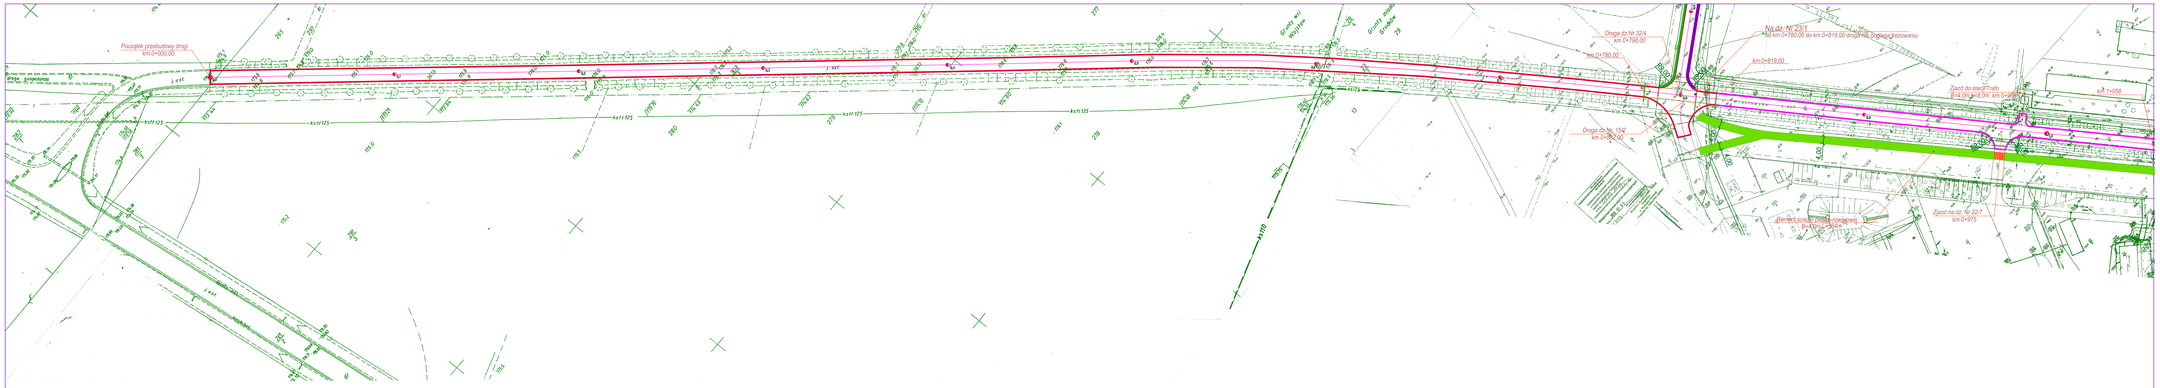

LEGENDA:

- Istniejąca krawędz drogi
- Krawężnik wyniesiony na ławie z oporem 15x30
- Krawężnik zatopiony na ławie 12x25
- Chodnik o nawierzchni z kostki betonowej 8x10x20
- Chodnik do przełożenia – nawierzchni z kostki betonowej 8x10x20

BIURO PROJEKTOWO-USŁUGOWE "PROBUD" 49-300 Brzeg ul.Legionistów 3/1							
Temat:	Przebudowa ulicy Wrocławskiej w Grodkowie						
Nazwa rysunku:	PLAN SYTUACYJNY od km 0+000 do km 1+058						
Inwestor:	Gmina grodków ul. Warszawska 29 49-200 Grodków						
Drogi i place	mgr inż.Ryszard Borwski	171/90/Dp 1990/Dp	08.2013		mgr inż.Halina Milczarowska	1:1000	
Branża:	Projektował:	Nr upr.:	Data:	Podpis:	Rysował:	Skala:	Nr rys.: