


km 0+350

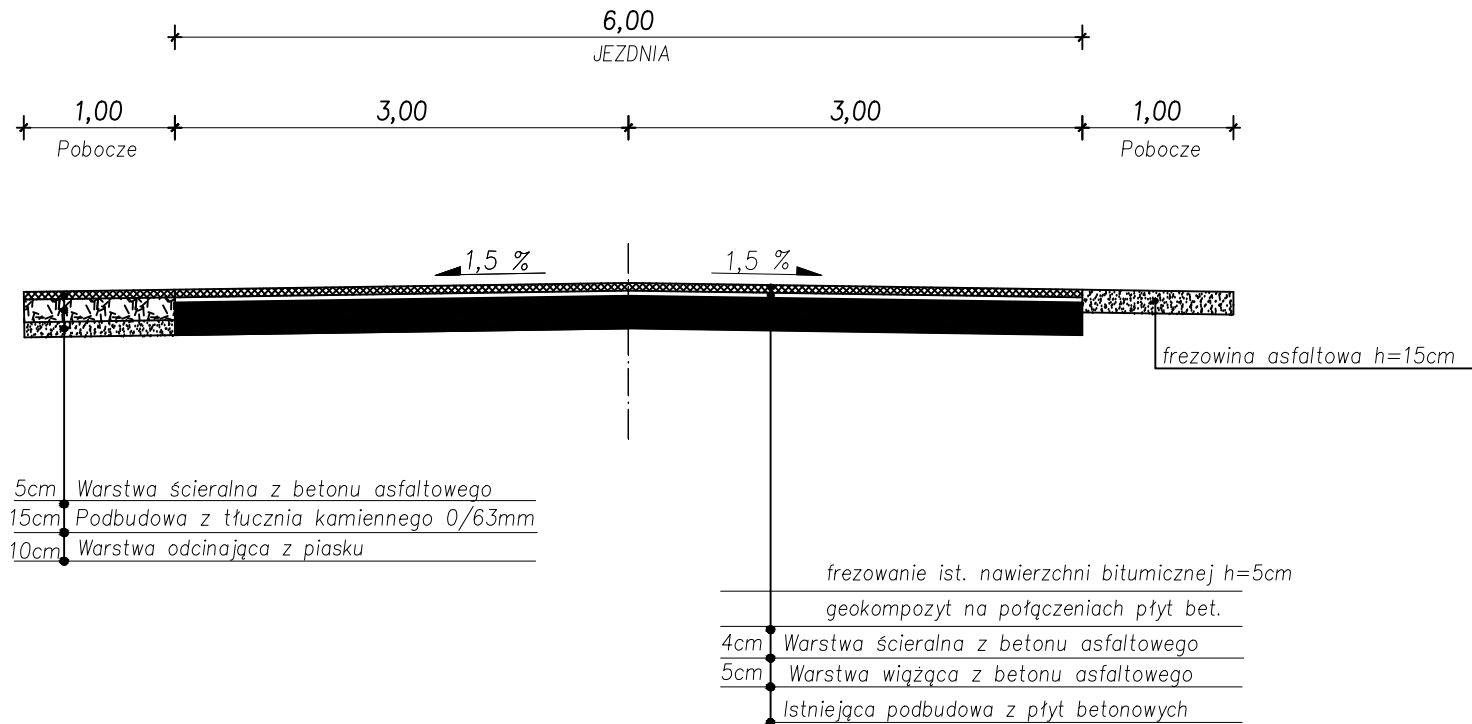

BIURO PROJEKTOWO-USŁUGOWE
"PROBUD"
49-300 Brzeg ul. Legionistów 3/1

Temat: Przebudowa ulicy Wrocławskiej w Grodkowie
dz nr 32/4

Nazwa
rysunku: Przekrój normalny

Inwestor: Gmina grodków ul. Warszawska 29 49-200 Grodków

Drogi i place	mgr inż. Ryszard Borecki	77/88/Op 7/96/Op	mgr inż. Rafał Młiczjanowski			1:50	
------------------	-----------------------------	---------------------	---------------------------------	--	--	------	--

Branża:	Projektował:	Nr upr.:	Rysował:	Data:	Podpis:	Skala:	Nr rys.:
---------	--------------	----------	----------	-------	---------	--------	----------