km 1+505

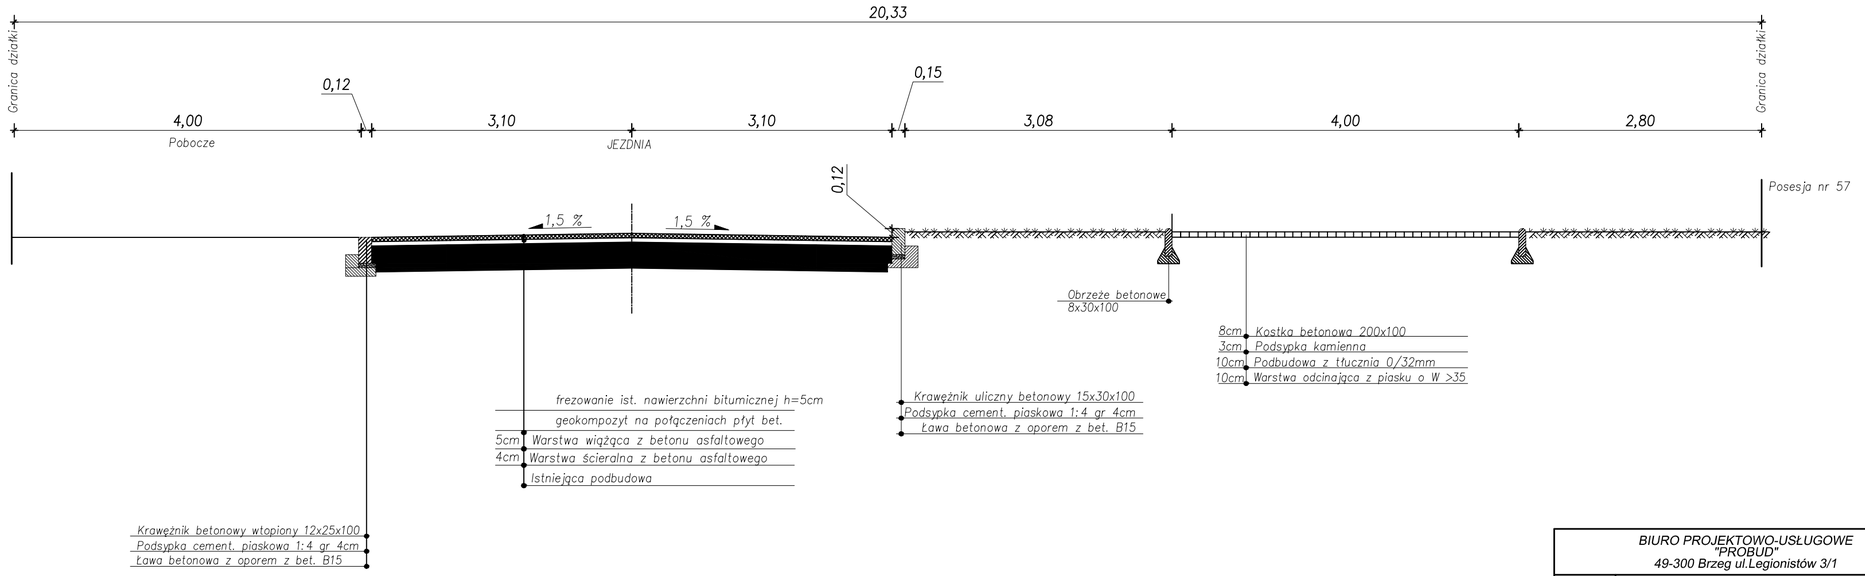

BIURO PROJEKTOWO-USŁUGOWE "PROBUD" 49-300 Brzeg ul.Legionistów 3/1							
Temat:	Przebudowa ulicy Wrocławskiej w Grodkowie						
Nazwa rysunku:	Przekrój normalny						
Inwestor:	Gmina grodków ul. Warszawska 29 49-200 Grodków						
Drogi i place	mgr inż.Ryszard Borecki	77/88/Op 7/96/Op	mgr inż.Rafał Milczanowski			1:50	
Branża:	Projektował:	Nr upr.:	Rysował:	Data:	Podpis:	Skala:	Nr rys.: