


UWAGI OGÓLNE: ROZPATRYWAĆ ŁĄCZNIE Z ODPOWIEDNIMI RYSUNKAMI ARCHITEKTONICZNYMI, KONSTRUKCYJNYMI I BRANŻOWYMI ORAZ OPISEM TECHNICZNYM; WSZYSTKIE ZMIANY POWINNY BYĆ UZGODNIONE Z PROJEKTNATEM; POZOMY PODANO W METRACH, WYMIARY W CENTYMETRACH A NA SKALACH MNIEJSZYCH NIŻ 1:200 W METRACH; ZE WZGLĘDU NA CHARAKTER OBIEKTU WSZYSTKIE WYMIARY I RZĘDNE WYKONAWCA JEST ZOBOWIĄZANY DO SPRAWDZENIA NA BUDOWIE, A ZAISTNIAŁE NIEZGODNOŚCI POMIEDZY OPRACOWANAMI ARCHITEKTONICZNO-BUDOWLANymi I POZOSTALymi BRANŻOWymi A STANEM ISTNIEJĄCYM Należy WYJASNIĆ I UZGODNIĆ Z PROJEKTNATEM; ZAKRES, WYKONANIA I OBOWIĄZKI PRZY RobotACH BUDOWLANych WYŁĄCZNIE ZGODNIE ZE SZTKĄ BUDOWLANĄ Wg Rozporządzenia Ministra Infrastruktury z dnia 2 września 2004r. w sprawie określenia szczegółowego zakresu i formy dokumentacji projektowej, specyfikacji technicznych wykonania i odbioru robot budowlanych oraz programów funkcjonalno-użytkowych; WYKONAWCA JEST ZOBOWIĄZANY DO ZORGANIZOWANIA PLACU BUDOWY W SPOSÓB SPEŁNIAJĄCY WSZYSTKIE Wymagania Sanitarne oraz POCZ. WSZYSTKIE PRACOWNICY POWINNI ZOSTAĆ UPRAWDNIENI PRZESZKOLENI W ZAKRESIE B/P PRAZ PRZEPISÓW PPOZ.; WSZYSTKIE ROZWIĄZANIA TECHNOLOGICZNE, MATERIAŁOWE I SYSTEMOWE WINNY POSIADAĆ ODPOWIEDNIE CERTYFIKATY I ATESTY ORAZ POWINNY BYĆ WYKONANE ŚCISLE Wg INSTRUKCJI I ZALECEŃ PRODUCENTA © RYSUNEK NINIEJSZy STANOM WŁASNOŚĆ ANPROJEKT ANNA BODAKIEWICZ I NIE MOŻE BYĆ ZMIENIANY, KOPIOWANY, WYPOŻYCZANY ANI PRZEKAZYWANY STRONOM TRZECIM BEZ UPRZEDNIEJ PISEMNEJ ZGODY - PRAWO AUTORSKIE DZ. U. 94.24.83 Z DNIA 04.02.94

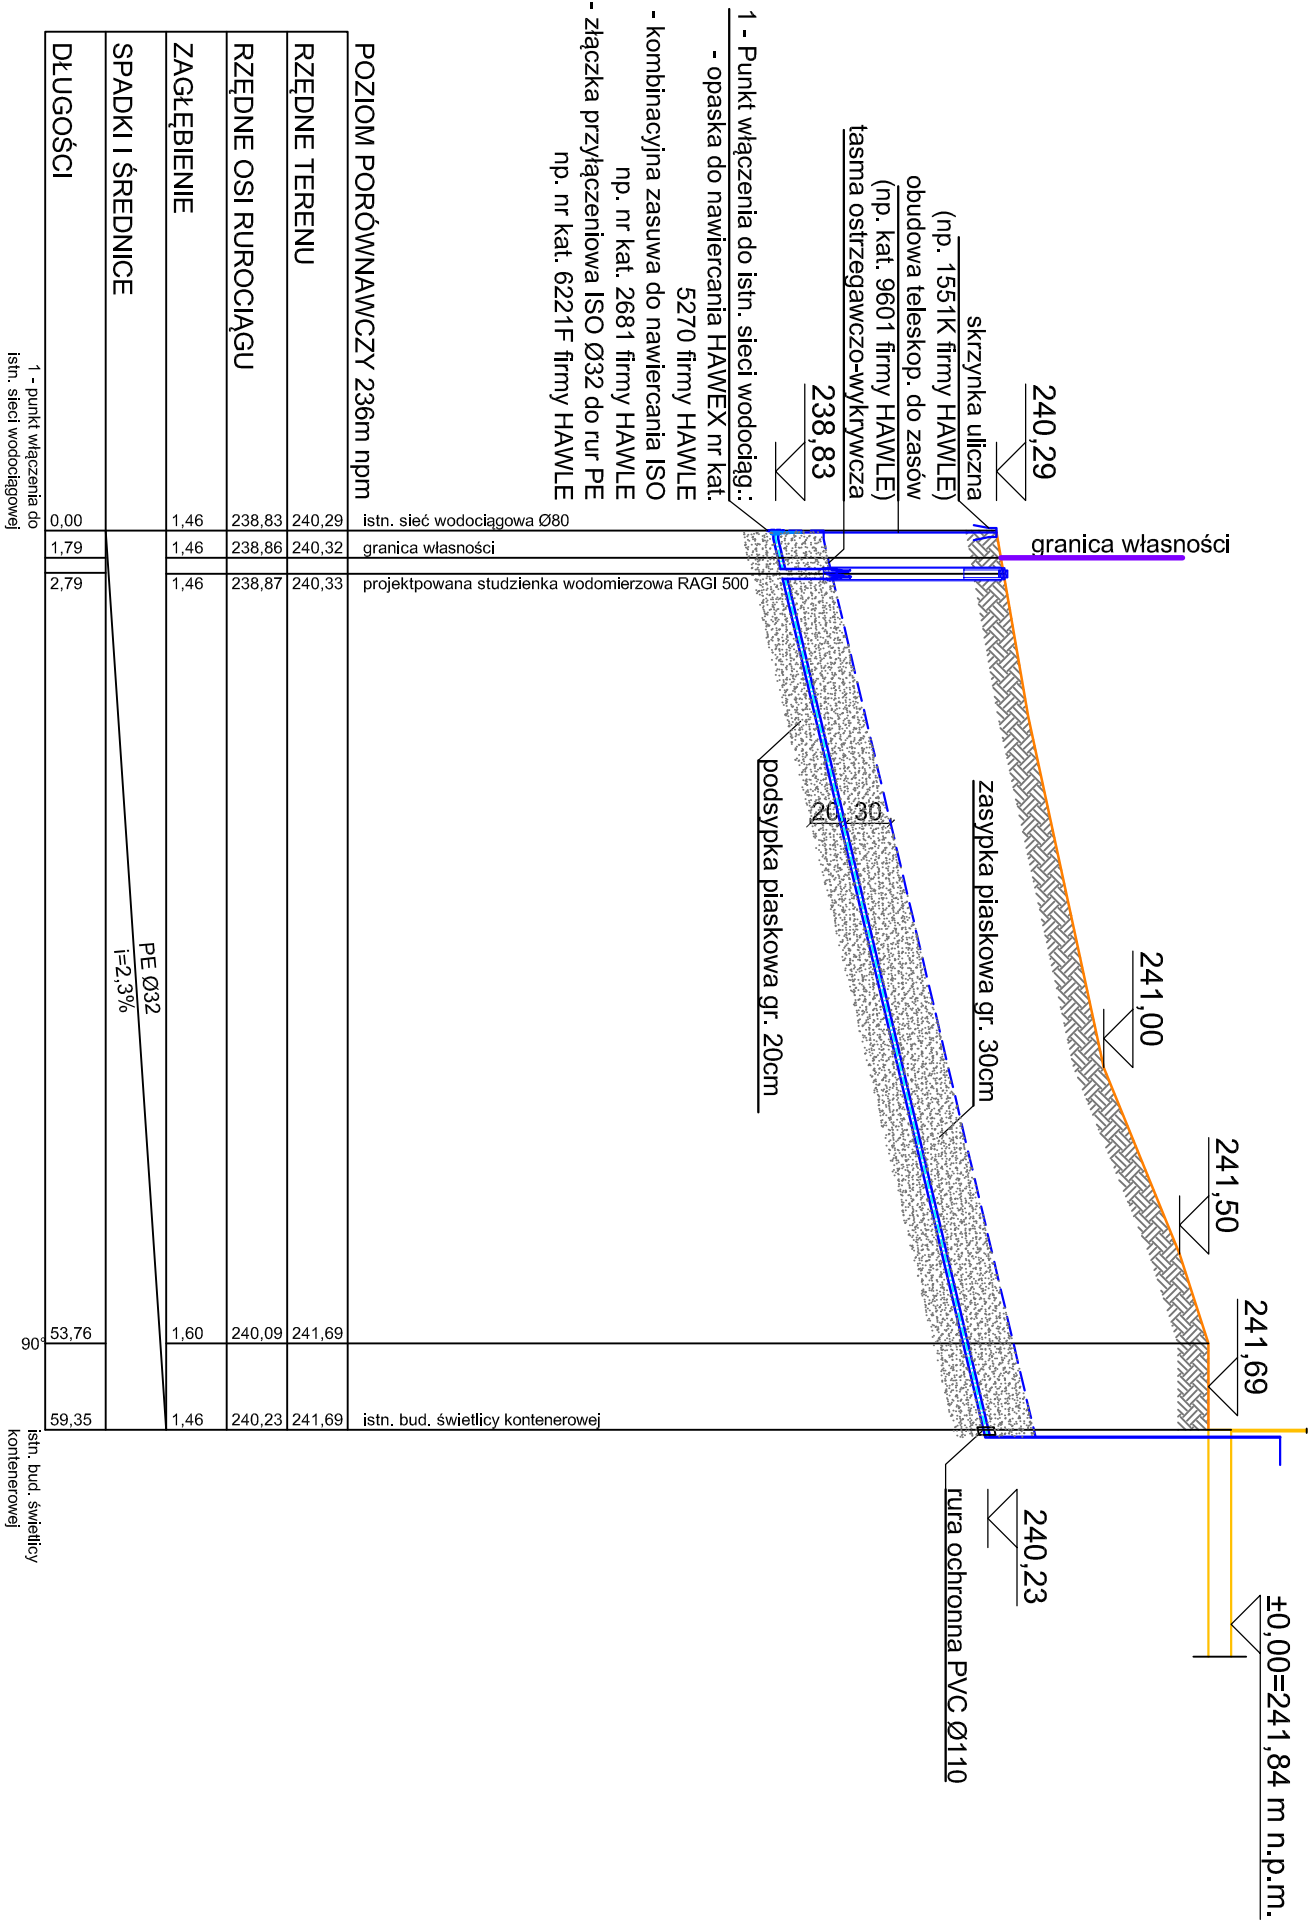

JEDNOSTKA PROJEKTOWA	aa+ JOANNA SZELER UL. TEATRALNA 10-12/405 45-716 OPOLE TEL. 689 682 957
PROJEKTANT - INSTALACJE SANITARNE	mgr inż. KRZYSZTOF WOŹNIAK UPR. NR OP/L0237/PW/OS/06 do projektowania w specjalności INSTALACJI SANITARNYCH bez ograniczeń
OPRACOWANIA - INSTALACJE SANITARNE	mgr. inż. SZYMON NICPOŃ
INWESTOR	GINIA GRODKÓW UL. WARSZAWSKA 29 49-200 GRODKÓW
ADRES INWESTYCJI	BOGDANÓW DZ. NR 212, K.M. 2 OBRĘB 0045, GMINA GRODKÓW POWIAT BRZEG, WOJ. OPOLSKIE
TEMAT	PROJEKT PRZYŁĄCZA WODY I KANALIZACJI DO ZBIORNIKA BEZODPŁYWOWEGO DO ŚWIETLICY KONTENEROWEJ
TYTUŁ	PRZYŁĄCZE WODY PROFIL
ETAP	PROJEKT BUDOWLANY
BRANŻA	INSTALACJE SANITARNE
DATA	08.2019
SKALA	bez skali
NR RYSUNKU	S-02