


PROJEKT PODAROV 1.500 245

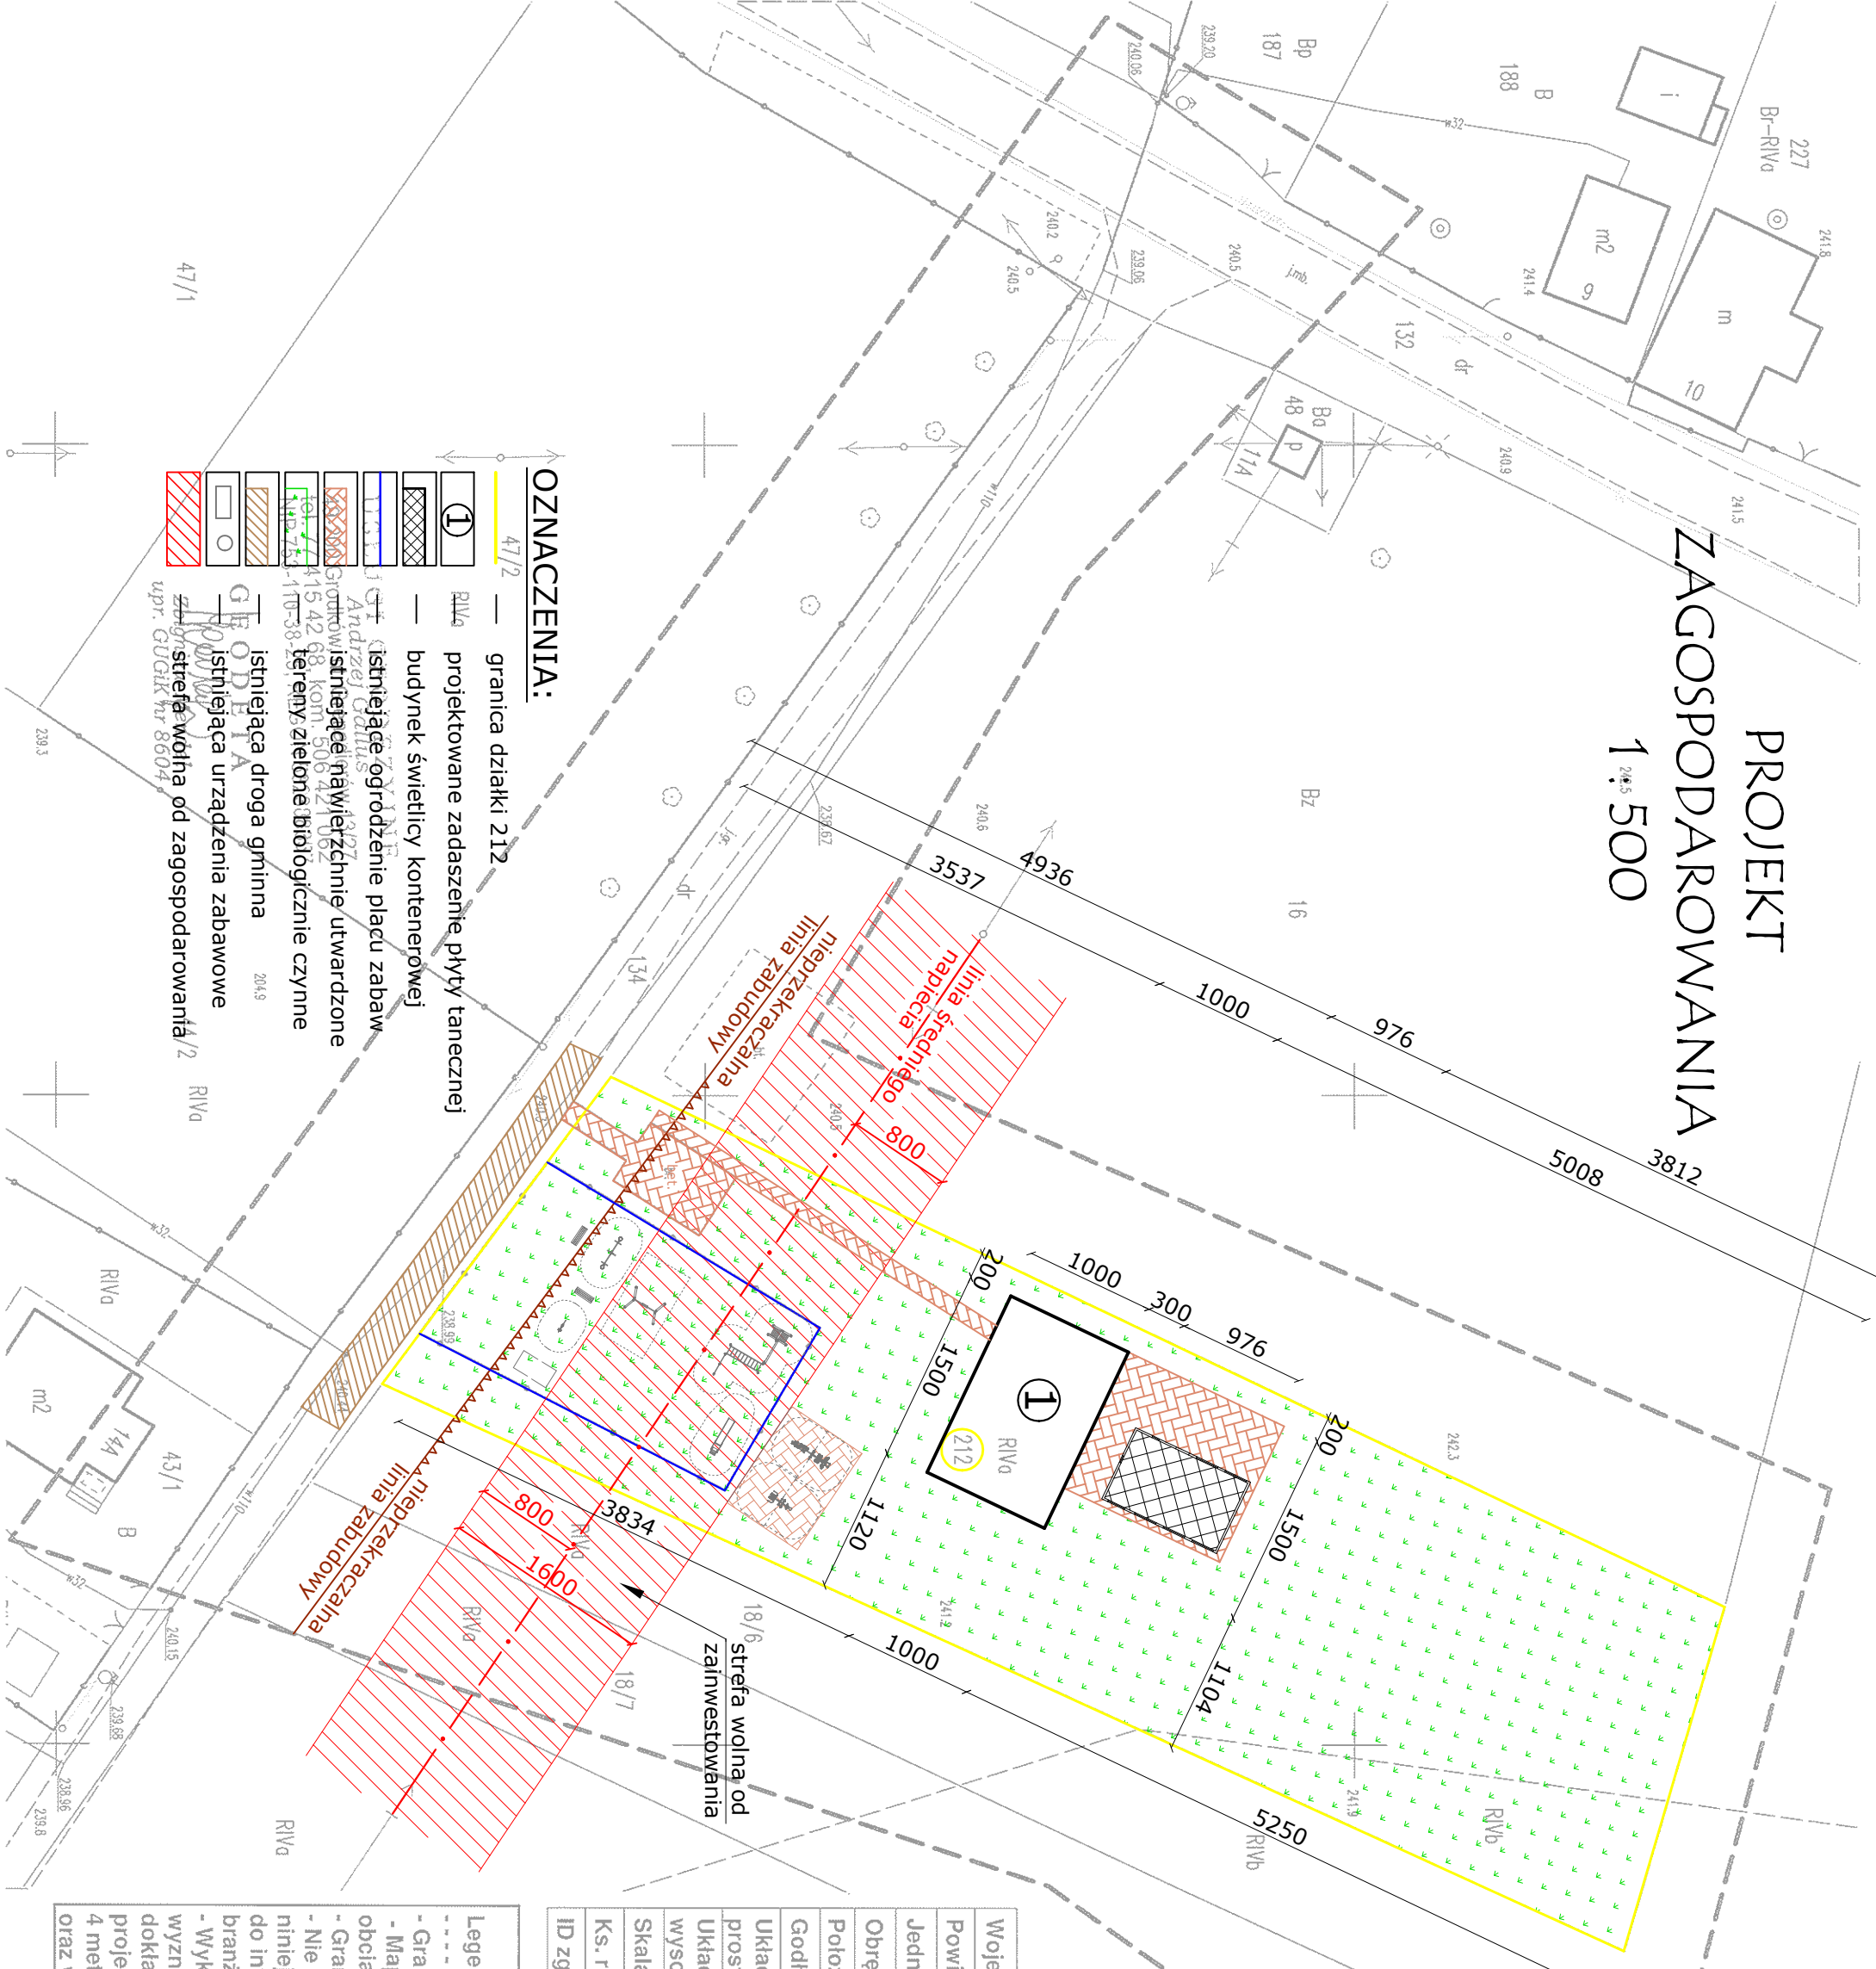

Województwo	opolskie
Powiat	brzeski
Jednostka ewidencyjna	160103__5 Grodków
Obręb ewidencyjny	0045 Bogdanów
Położenie	k.m. 2 dz. nr 212
Godło mapy zasadniczej	6.137.14.03.3.3
Układ współrzędnych płaskich prostokątnych	2000
Układ współrzędnych wysokościowych	Kronsztađt 60
Skala	1 : 500
Ks. rob.	131/2018
ID zgl.	G.6640.1.1233.2018

[illegible]