


PRZEKRÓJ A-A

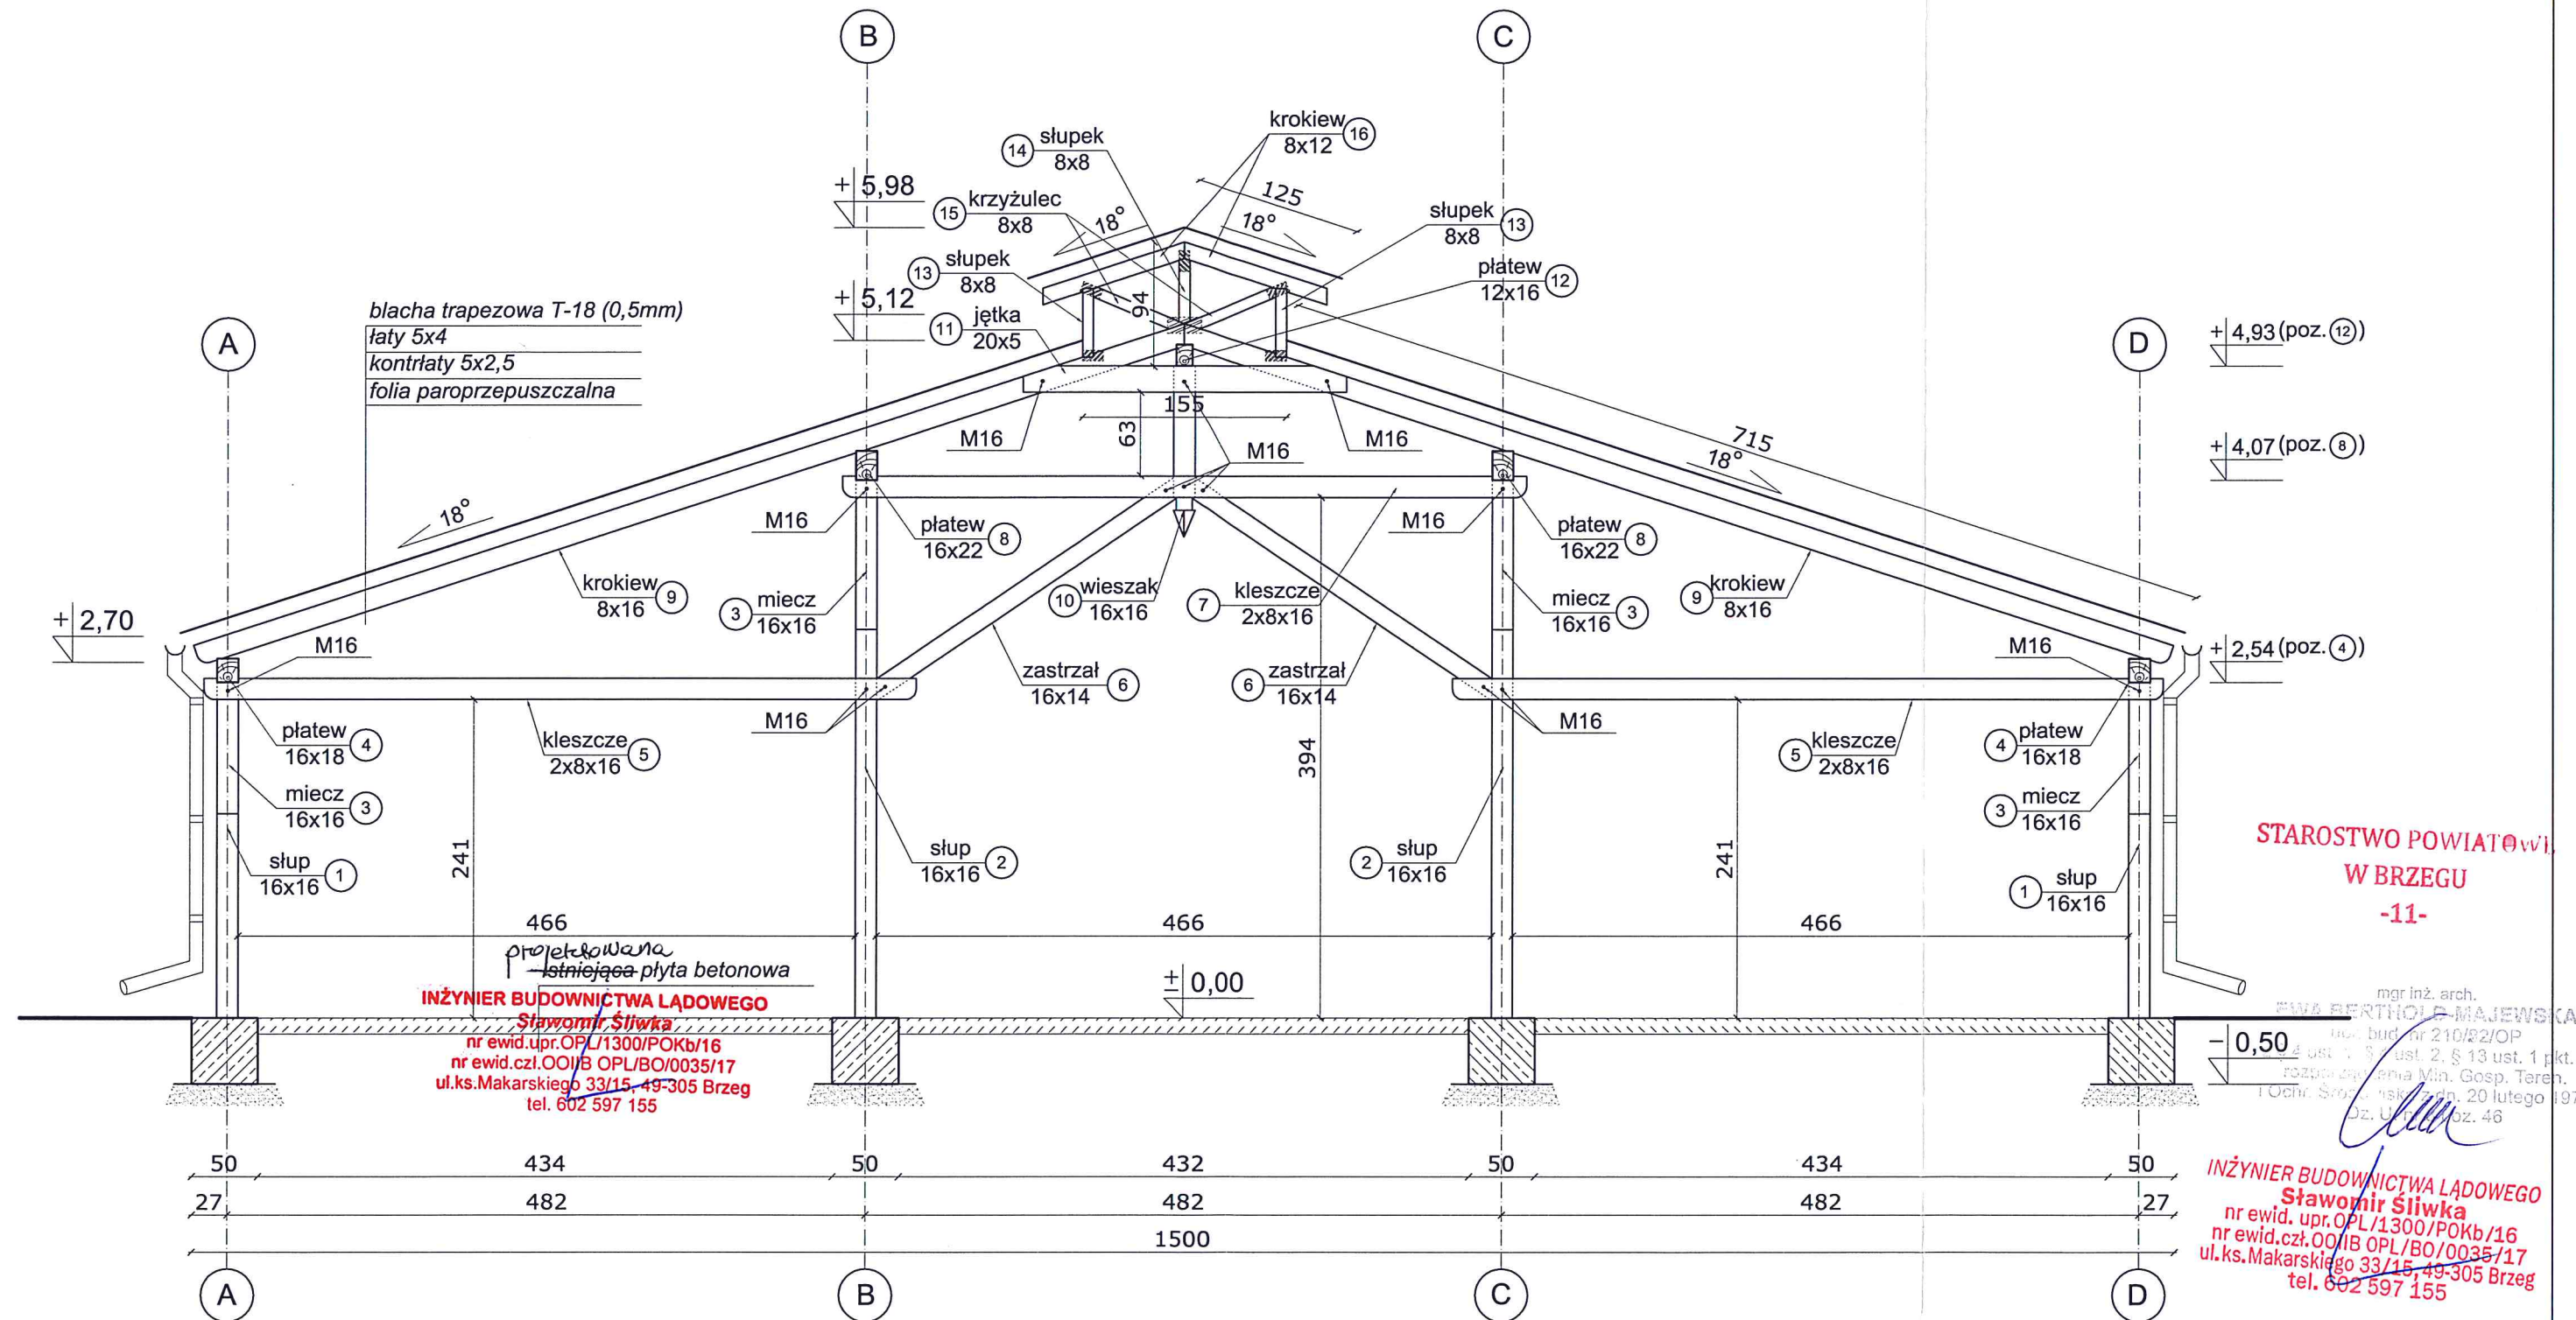

Robert Sobstyl
Inżynier Budownictwa Lądowego
o spec. konstrukcje budowlane

PRZEDMIOT	PRZEKRÓJ A - A		SKALA
OBIEKT	BUDOWA ZADASZENIA NAD PŁYTĄ TANECZNĄ WE WSI BOGDANÓW		1:50
ADRES	Bogdanów, Gmina Grodków, działka 212		
INWESTOR	GMINA GRODKÓW, ul. Warszawska 29		
	IMIĘ I NAZWISKO	NUMER UPRAWNIENI	NR. RYS.
PROJEKTANT	mgr inż. arch. Ewa Berthold-Majewska	210/92/Op	5
PROJEKTANT	inż. Sławomir Śliwka	OPL/1300/POKb/16	
OPRACOWAŁ	inż. Robert Sobstyl		