
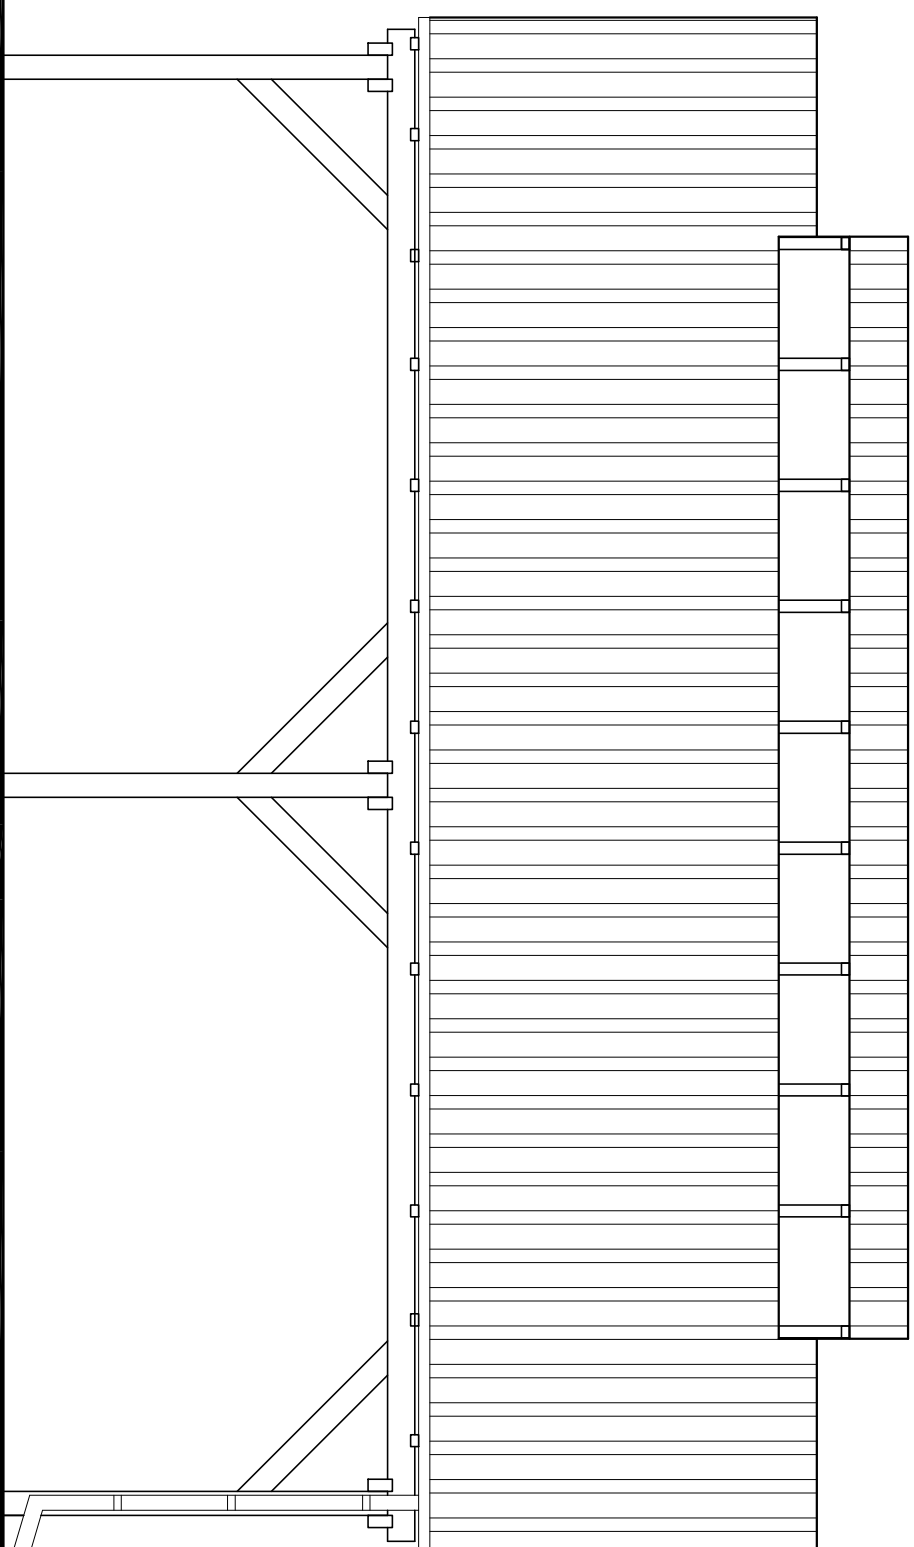


## ELEWACJA FRONTOWA

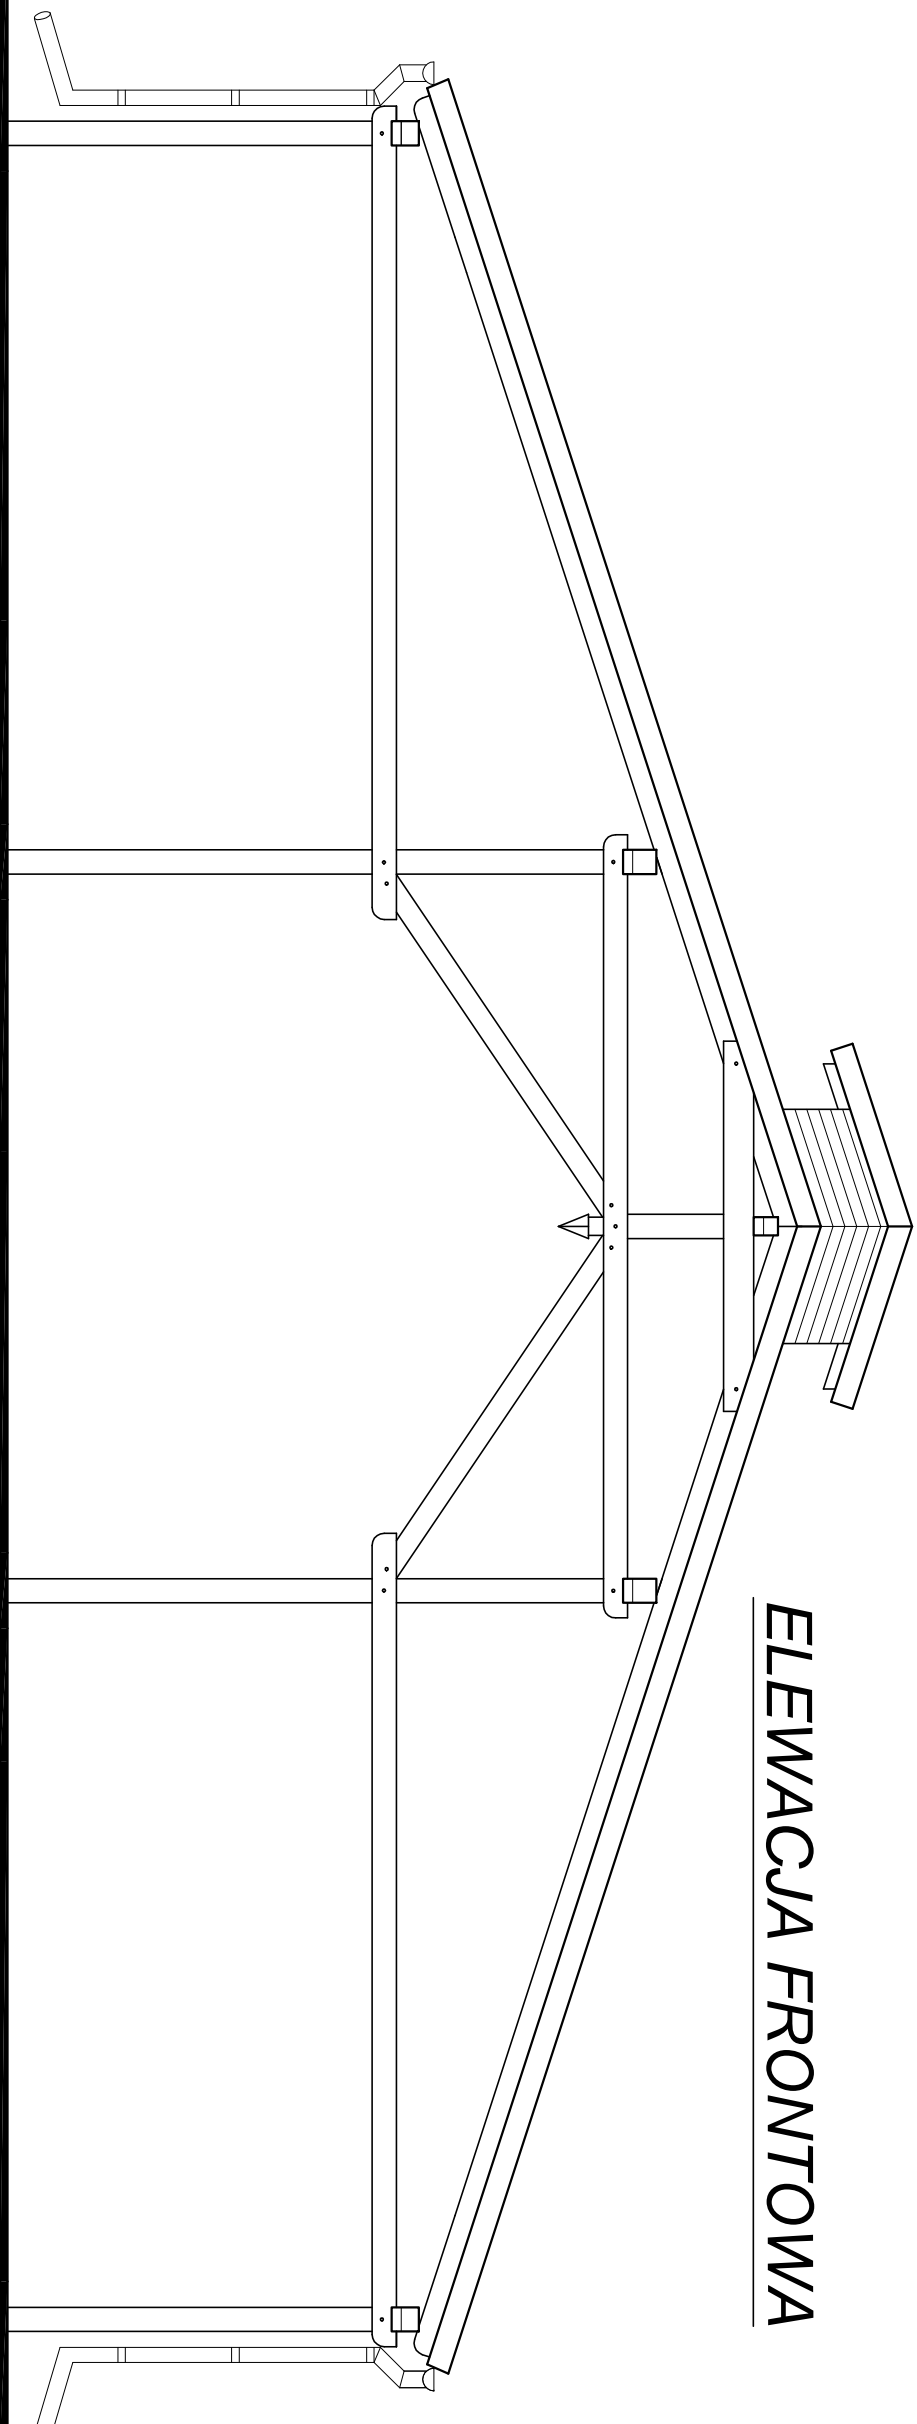

## ELEWACJA BOCZNA

PRZEDMIOT	RZUT ELEWACJI			SKALA
OBIEKT	BUDOWA ZADASZENIA NAD PŁYTĄ TANECZNĄ WE WSI BOGDANÓW			1:50
ADRES	Bogdanów, Gmina Grodków, działka 212			
INWESTOR	GMINA GRODKÓW, ul. Warszawska 29			
	IMIĘ I NAZWISKO	NUMER UPRAWNIENI	NR. RYS.	
PROJEKTANT	<small>mgr inż. arch.</small> Ewa Berthold-Majewska	210/92/Op	6	
PROJEKTANT	inż. Sławomir Śliwka	OP/1300/POKb/16		
OPRACOWAŁ	inż. Robert Sobstyl			