




PRZEKRÓJ A – A

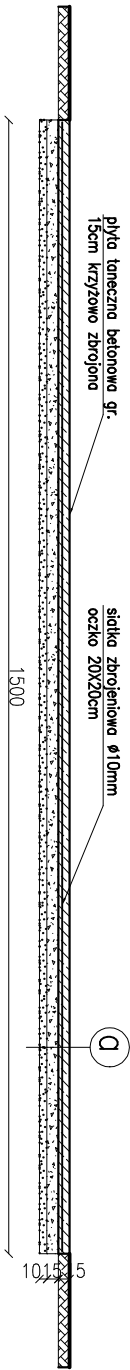



PRZEKRÓJ B – B

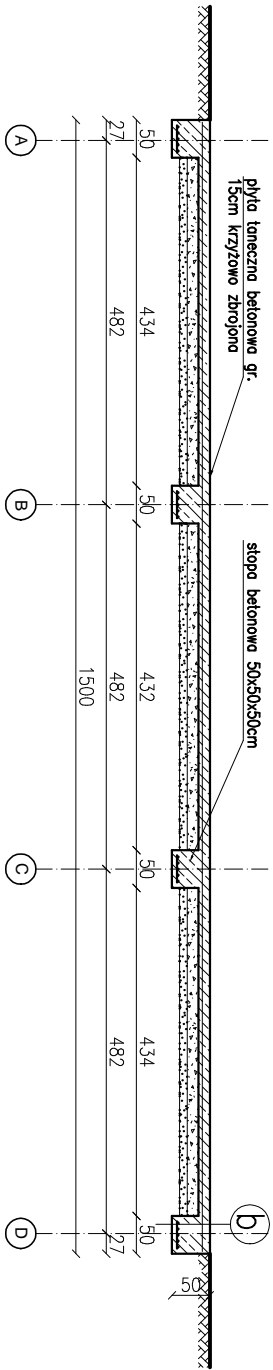

PRZEKRÓJ C – C

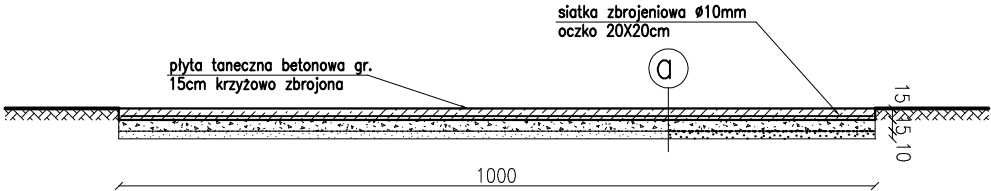

PRZEKRÓJ D – D

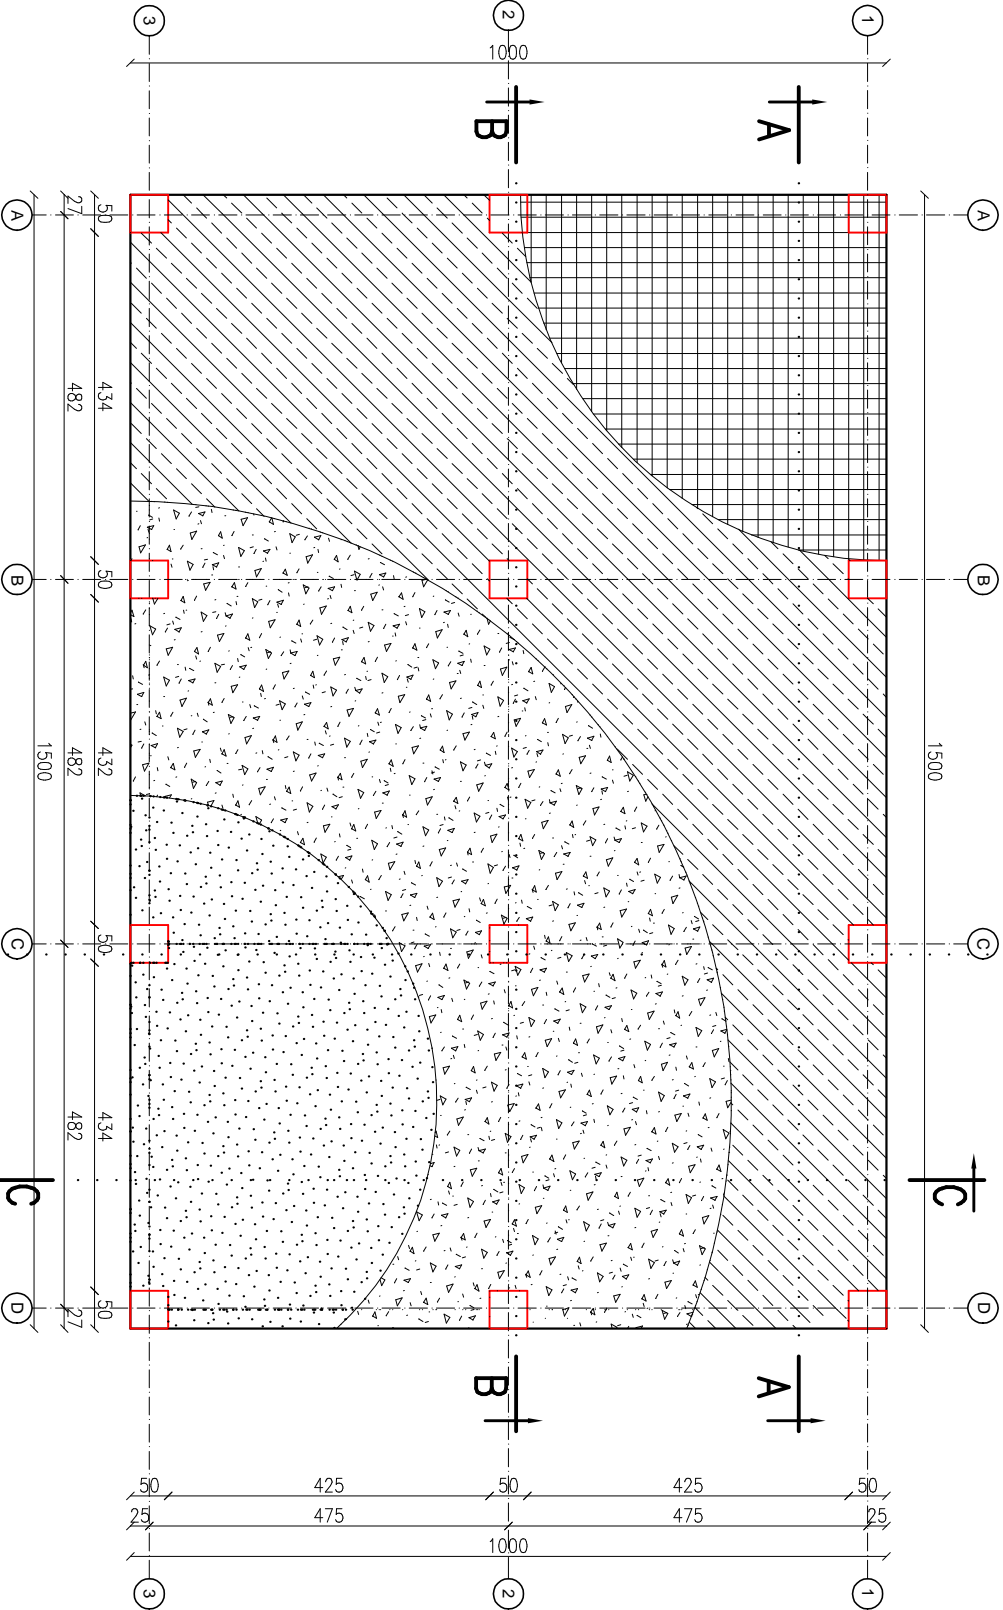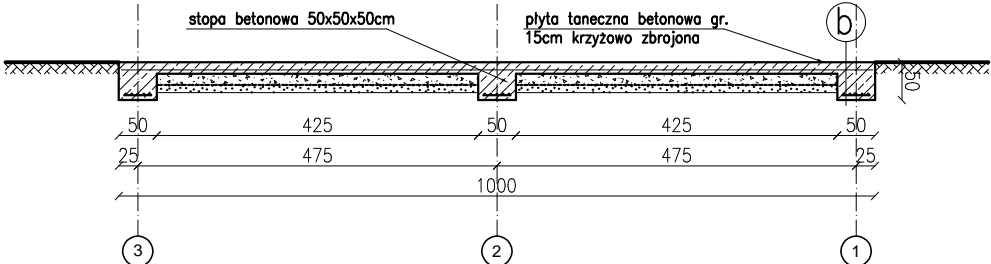

ZESTAWIENIE STALI ZBROJENIOWEJ				
Nr	Przekrój pręta	Długość mb	Ilość	A-III/12mm
1	12	9,80	75	735,00
2	12	14,80	50	740,00
Razem mb			1475,00	
			0,888	
			kg	1310,00

PLATA BETONOWA GR. 15cm/siatka zbr. 10mm
PODKŁAD BETONOWY BETON B-10 GR. 10cm
WARSTWA ODSĄCAJĄCA GR. 10cm
STOPA FUNDAMENTOWA 50x50x50cm
PODKŁAD BETONOWY BETON B-10 GR. 10cm
WARSTWA ODSĄCAJĄCA GR. 10cm

UWAGI:

BETON – B-15
STAL ZBROJEN. – 34GS

PRZEDMIOT	PŁYTA TANECZNA BETONOWA			SKALA
OBIEKT	BUDOWA ZADASZENIA NAD PŁYTĄ TANECZNĄ WE WSI BOGDANÓW			00
ADRES	Bogdanów, Gmina Grodków, działka 212			1:1
INWESTOR	GMINA GRODKÓW, ul. Warszawska 29			
	IMIĘ I NAZWISKO	NUMER UPRAWNIENI		NR. RYS.
PROJEKTANT	mgr inż. arch. Ewa Berthold-Majewska	210/92/Op		
PROJEKTANT	inż. Sławomir Śliwka	OPU/1300/POKb/16		
OPRACOWAŁ	inż. Robert Sobstyl			7