


ściany istniejące

ściany projektowane z gazobetonu

ściany projektowane lekkie z płyt GK

ściany do wyburzenia

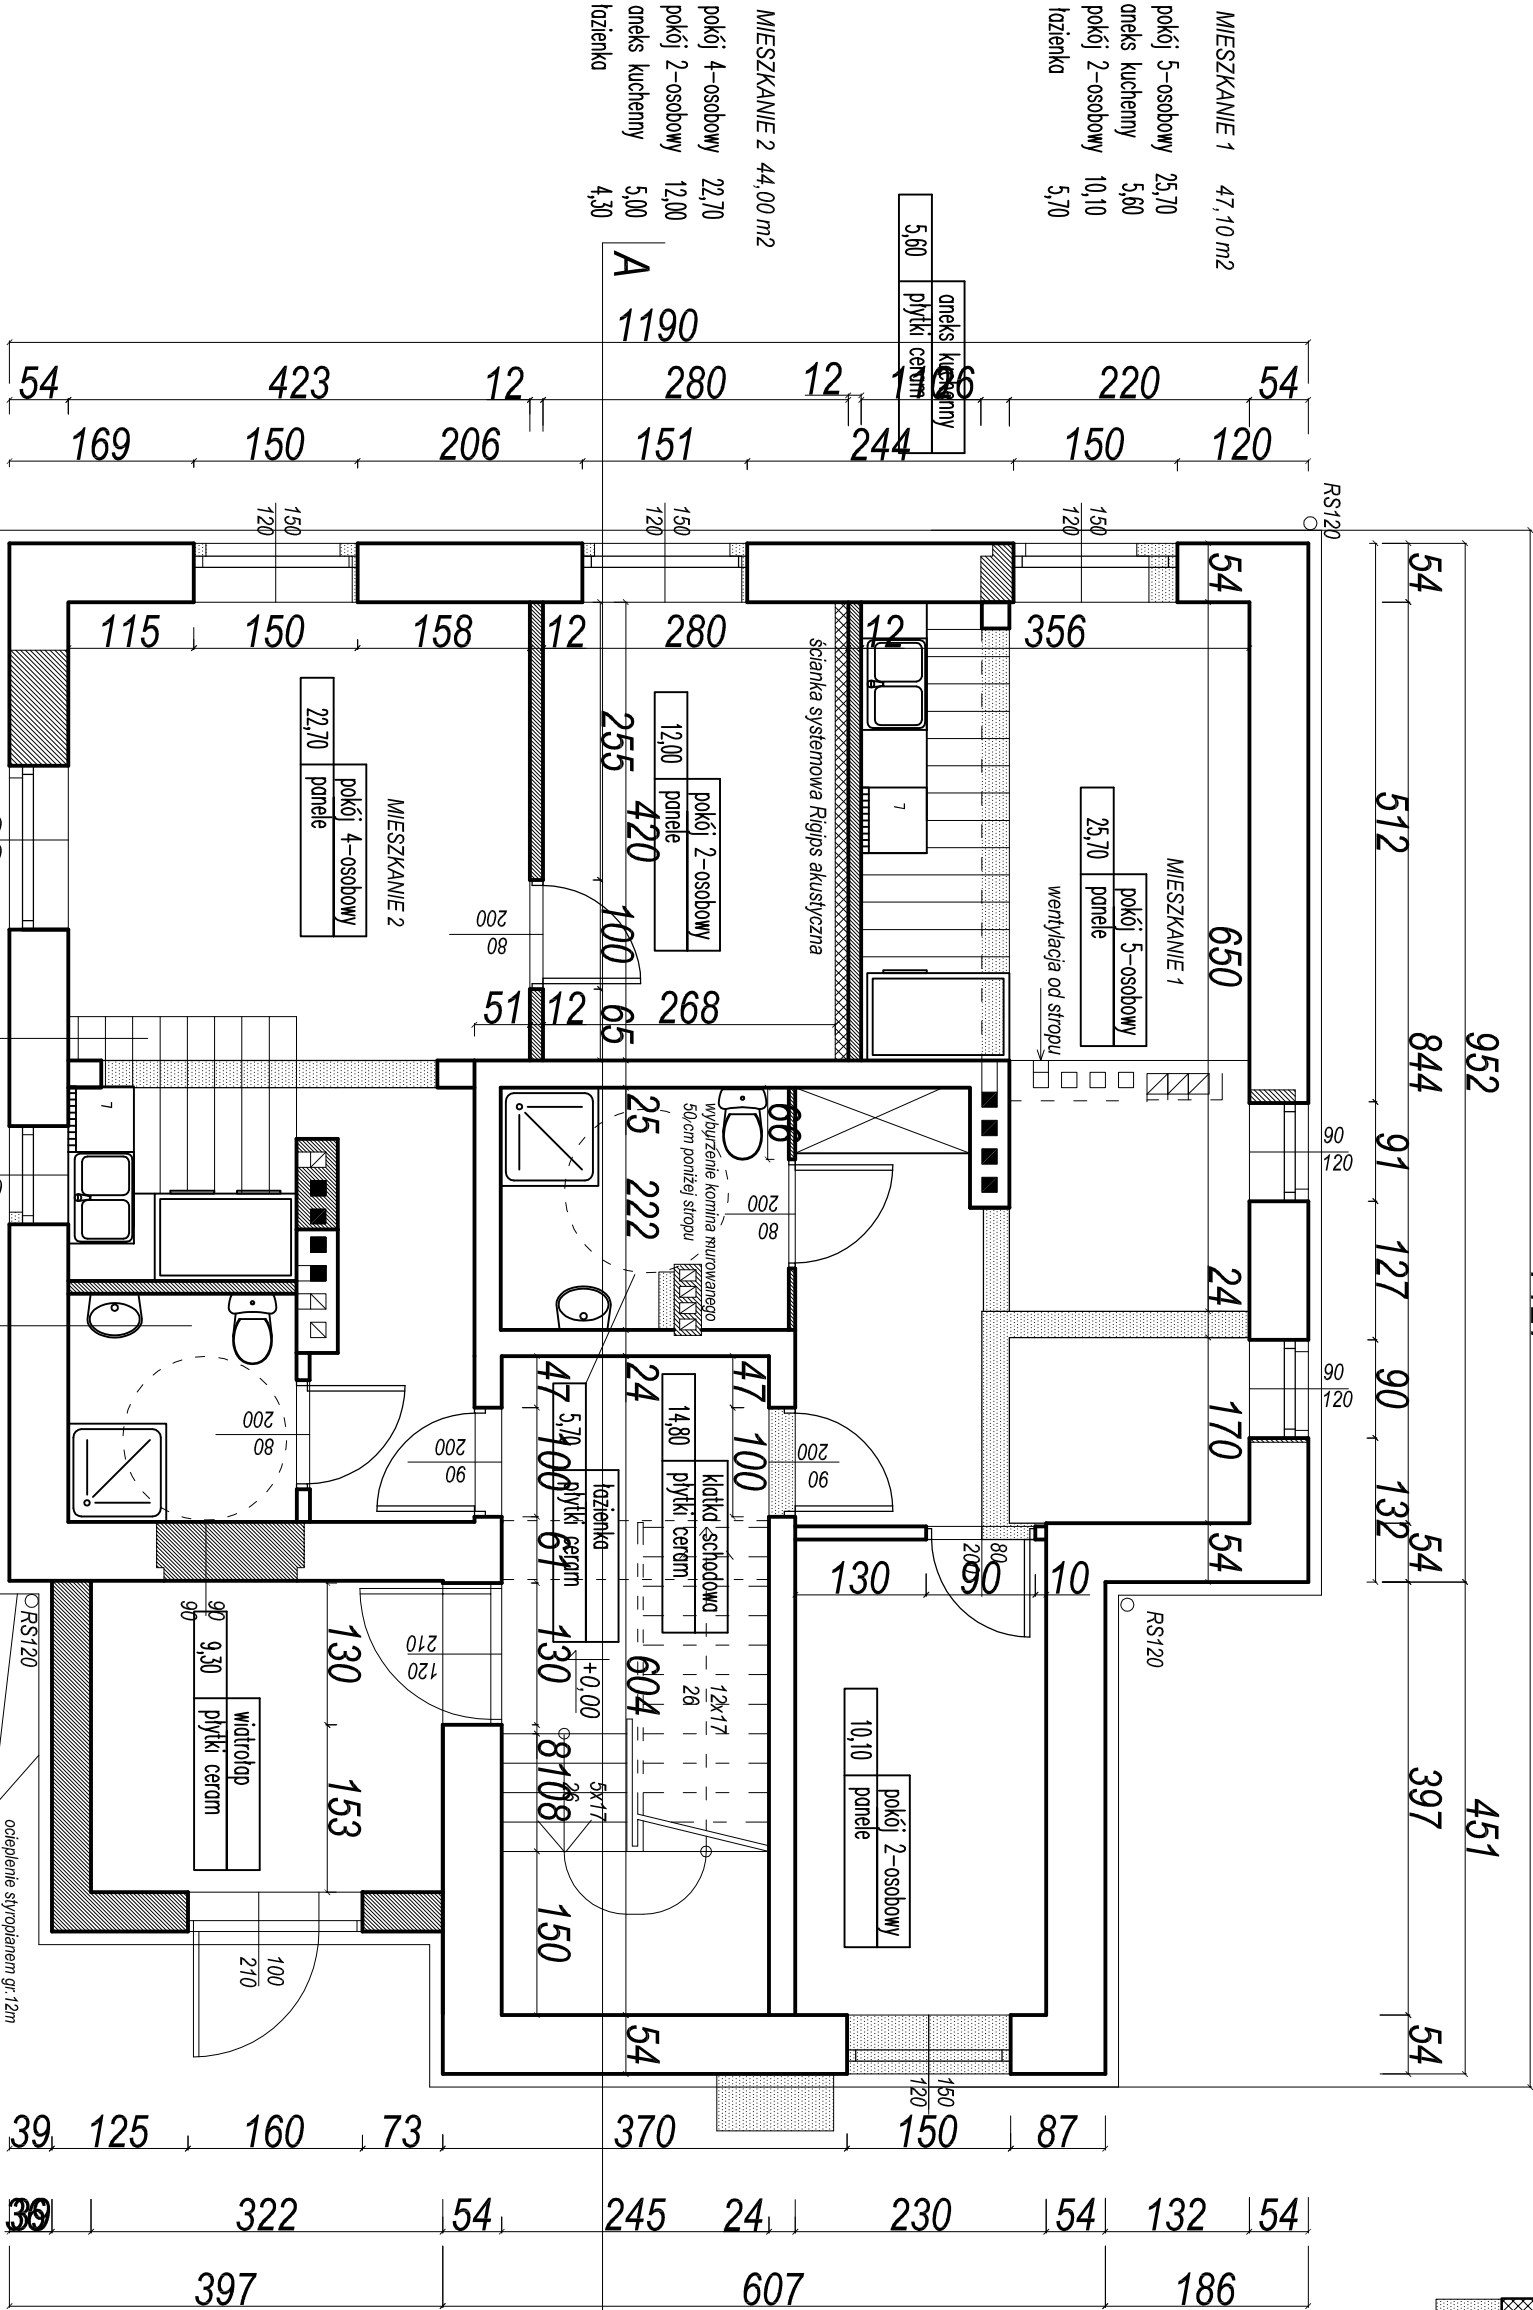

PRACOWNIA ARCHITEKTURY "PROJEKT"				45-058 OPOLĘ, UL. OZIMSKA 40	
www.en3projekt.pl				tel.077/4575814, 0501586697	
OBJĘT:	BUDYNEK WIELKORODZINNY –LOKALE SOCIALNE			ANEXS:	WIERZBAWA
Tytuł rysunku:	RZUT PARTIERU				Skala: 1:50
ZAKRES PRAC:	INŻ. I. KUCIŃSKI PROJEKTOWAŁA	SPECJALNOŚĆ:	INŻ. LIPKOWSKI	DATA:	ROKOPIS: 2
PROJEKT	mgr inż. arch. Ewa Barthold-Mojewska	Architekura		210/92/0P	
OPROJEKTOWANIE	arch. Małgorzata Wojewska	Architekura			
SPRAWDZENIE	mgr inż. arch. Barbara Domejko-Gabor	Architekura		26/80/0P	
grudzień 2010 R.					