przekrój przez ul/ Morcinka oraz rondo
widok A-A

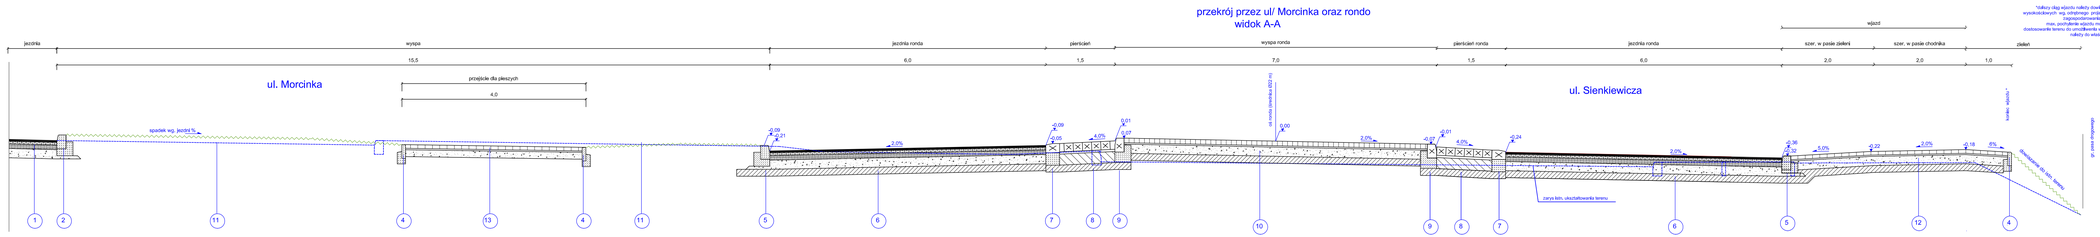

przekrój przez chodnik przy rondzie
widok B-B

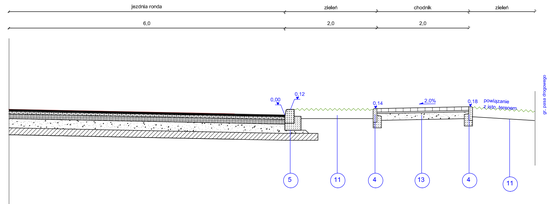

jezdnia

1 warstwa ścieralna z betonu asfaltowego AC 11 S i gr. 4 cm
warstwa wiążąca z bet. asfaltowego AC 16 W i gr. 6 cm
warstwa podbudowy z betonu asf. AC 22 P - i gr. 10cm
warstwa podbudowy kruszywa 031,5 mm - i gr. 20 cm
podłoże doprowadzone do G1

krawężnik

2 krawężnik betonowy 20x30
ława betonowa o gr. 10 cm z betonu C12/15
wraz z kruszywą 0/31,5 - i gr. 7cm
podłoże doprowadzone gr G1

nawierzchnia wysp

3 kostka betonowa gr. 8cm
podsypka cementowo piaskowa 1/3 gr. 3 cm
wraz kruszywa łamanego 0/31,5mm - i gr. 15 cm
podłoże doprowadzone gr G1

obrzeża

4 obrzeże betonowe 8x30 cm
ława betonowa o gr. 10 cm z betonu C12/15

krawężnik betonowy (rondo)

5 krawężnik betonowy 20x30
ława betonowa o gr. 10 cm z betonu C12/15
wraz z kruszywą 0/31,5 - i gr. 7cm
warstwa konstrukcyjna z kruszywa stab. cementem o RcmC 3 MPa = gr. 15 cm
podłoże doprowadzone gr G1

nawierzchnia jezdni na rondzie

6 warstwa ścieralna z betonu asfaltowego AC 11 S i gr. 4 cm
warstwa wiążąca z bet. asfaltowego AC 16 W i gr. 6 cm
warstwa podbudowy z betonu asf. AC 22 P - i gr. 10cm
warstwa podbudowy kruszywa 031,5 mm - i gr. 20 cm
warstwa konstrukcyjna z kruszywa stab. cementem o RcmC 3 MPa = gr. 15 cm
podłoże doprowadzone gr G1

obramowanie pierścienia ronda

7 krawężnik kamienny 20x30 na ławie
ława betonowa z betonu C20/25 i o gr. 27 cm
warstwa konstrukcyjna z kruszywa stab. cementem o RcmC 3 MPa = gr. 15 cm
podłoże doprowadzone gr G1

nawierzchnia pierścienia

8 kostka kamienna 13x17
podsypka cementowo piaskowa 1/3 gr. 3 – 5 cm
ława betonowa z betonu C20/25 i o gr. 24 cm
warstwa konstrukcyjna z kruszywa stab. cementem o RcmC 3 MPa = gr. 15 cm
podłoże doprowadzone gr G1

obramowanie wyspy ronda

9 krawężnik kamienny 20x30 cm
ława betonowa o gr. 20 cm z betonu C20/25
warstwa konstrukcyjna z kruszywa stab. cementem o RcmC 3 MPa = gr. 15 cm
podłoże doprowadzone gr G1

nawierzchnia wyspy ronda

10 kostka kamienna 8/11
podsypka cementowo piaskowa 1/3 gr. 3 – 5 cm
warstwa podbudowy kruszywa 031,5 mm - gr. 20 cm
warstwa konstrukcyjna z kruszywa stab. cementem o RcmC 3 MPa = gr. 15 cm
podłoże doprowadzone gr G1

zieleń

11 ziemia urodzajna – 20 cm

wjazd

12 kostka betonowa gr. 8 cm
podsypka cementowo piaskowa 1/3 gr. 3 cm
warstwa podbudowy kruszywa 031,5 mm - gr. 20 cm
warstwa konstrukcyjna z kruszywa stab. cementem o RcmC 3 MPa = gr. 15 cm
podłoże doprowadzone gr G1

chodnik

13 kostka betonowa gr. 8cm
podsypka cementowo piaskowa 1/3 gr. 3 cm
ława betonowa z betonu C20/25 i o gr. 10 cm
podłoże doprowadzone gr G1

"Układy clag wjazdu należy dowiązać do rzędnych wysokościowych wyjazdu z posesji, które należy zagwarantować działki nr 457/3
max. pochylenie wjazdu może wynosić 10%,
dostosowanie terenu do umożliwienia wykonania wjazdu należy do właściciela arie działki

INWESTOR	GMINA GRODKÓW ul.Warszawska 29, 49-200 GRODKÓW	
JEDNOSTKA PROJEKTOWA	BIURO OBSŁUGI NIERUCHOMOŚCI "INTERDOM" ul. Wycinkowego 85, 42-700 LUBLINIEC	
TEMAT	**„Przebudowa dróg publicznych w Grodkowie - ul. Sienkiewicza, ul. Morcinka, ul. Grenadierów, ul. Konwiktorów, ul. Raciborska, ul. Kościuszki wraz z budową ronda w ciągu ul. Sienkiewicza. "**	
Nazwa rys.	**Przekroje konstrukcyjne - RONDO**	

Projektant	Podpis
mgr inż. Przemysław Dłubała nr upr. OPL/0862/POOD/12	
mgr inż. Marek Husarz nr upr. 208/DOS/06	

FAZA	SKALA	BRANŻA	DATA	NR RYS.
PB	1:500	DROGI	07.2015	3.4