


proj. oświetlenie kościoła , naświetlacz LED 103W , barwa światła 4000K,
słup aluminiowy 5m

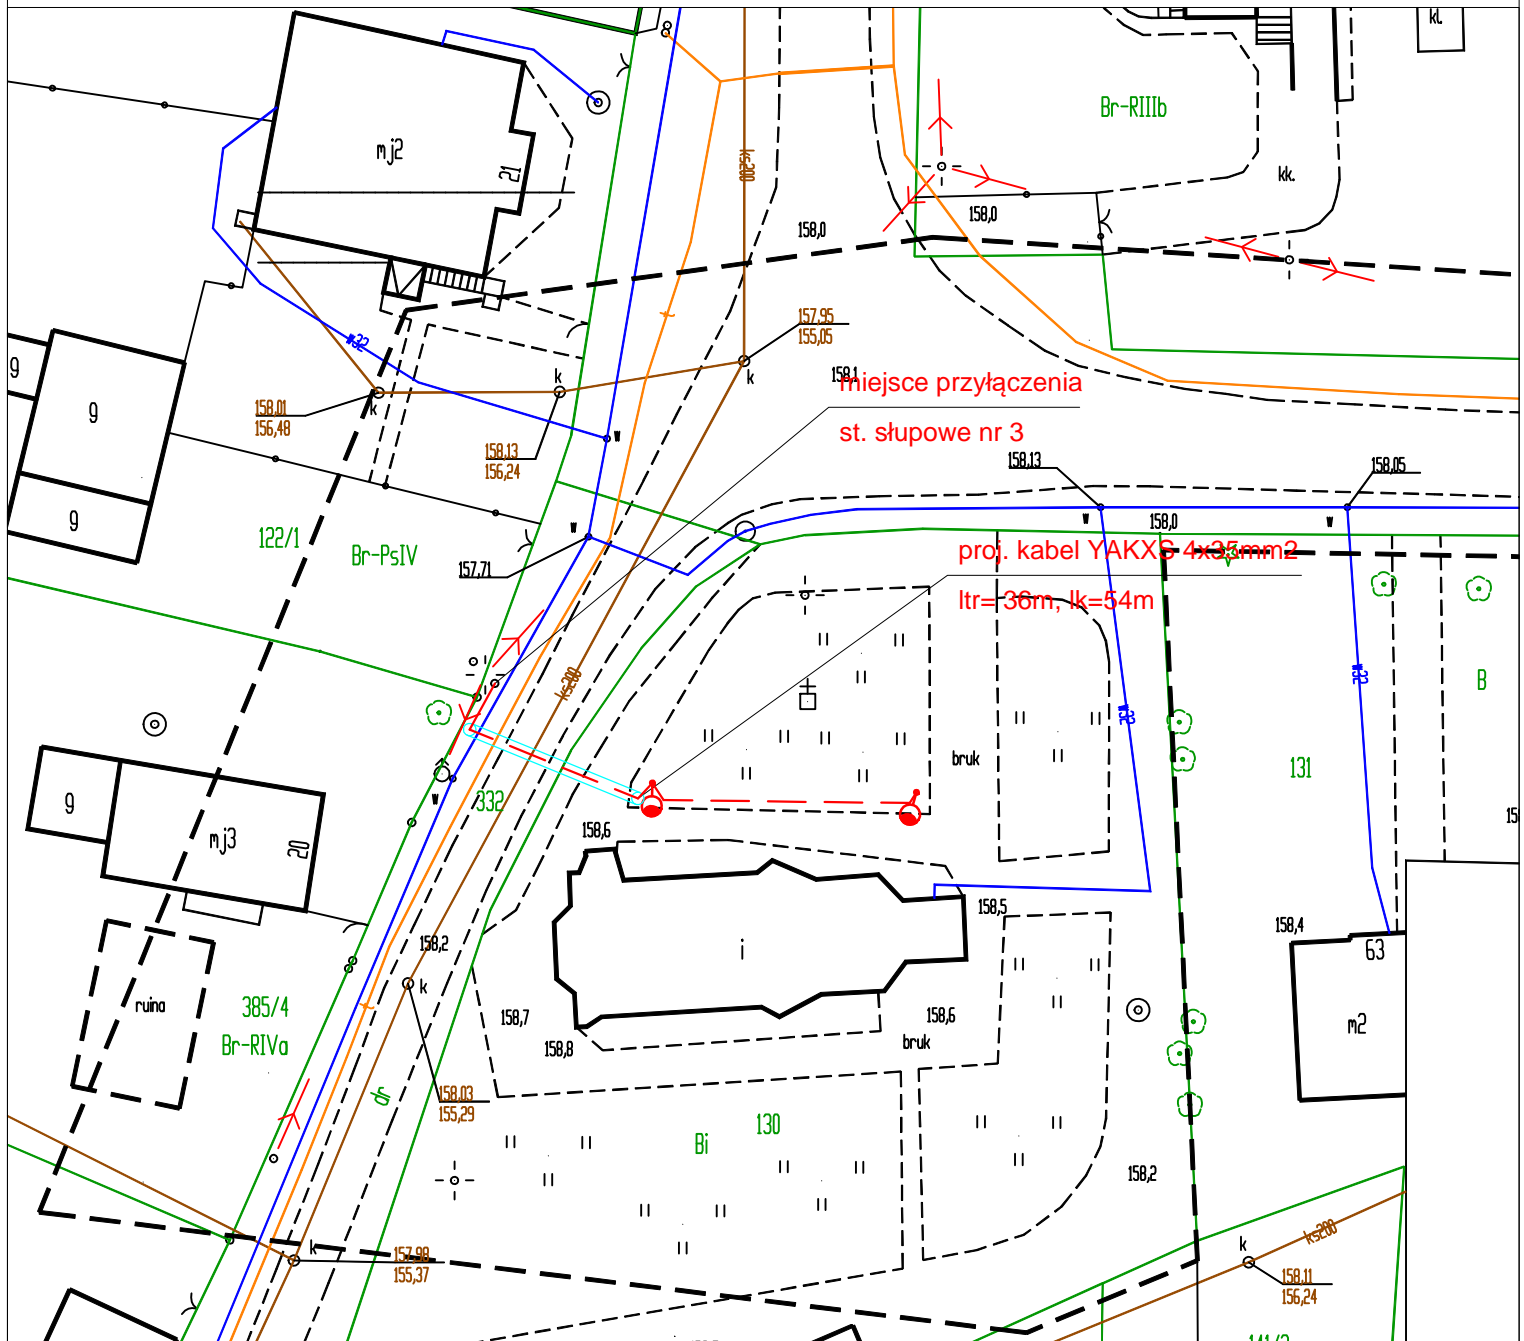

projektowana rura osłonowa karbowana 75 w kolorze niebieskim



PRACOWNIA PROJEKTOWA ELTECHEN SEBASTIAN KULIK
42-700 LUBLINIEC, UL. OLESKA 85
tel.: +48 505 068 618 e-mail: ppe.biuro@gmail.com

Inwestor:		URZĄD MIEJSKI W GRODKOWIE UL. WARSZAWSKA 29 49-200 GRODKÓW	
Temat:		OŚWIECENIE ULICZNE W NIEKTÓRYCH MIEJSCOWOŚCIACH GMINY GRODKÓW - ETAP II ŻELAZNA	
Faza projektu:		PROJEKT BUDOWLANY I WYKONAWCZY BRANŻA ELEKTRYCZNA	
Projektant:	mgr inż. Sebastian Kulik	upr.: SLK/4170/POOE/12	Data oprac.: 10.2016 r.
Współpraca:	mgr inż. Jarosław Topoła		
Sprawdził:	inż. Piotr Budzyński	upr.: UAN-VIII-7342/110/94	Skala: 1:500
Tytuł rysunku:		PLAN SYTUACYJNY	
		Nr rysunku: 2.2	