przekrój przez ul/ Morcinka oraz rondo
widok A-A

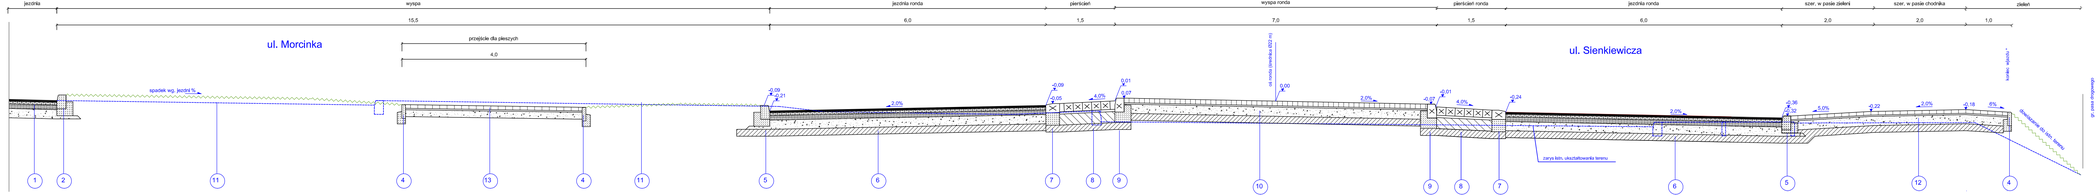

przekrój przez chodnik przy rondzie
widok B-B

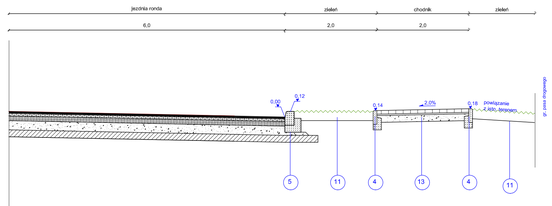

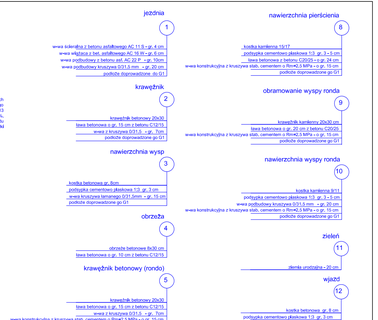

INWESTOR	GMINA GRODKÓW ul.Warszawska 29, 49-200 GRODKÓW	
JEDNOSTKA PROJEKTOWA	BIURO OBSŁUGI NIERUCHOMOŚCI "INTERDOM" ul. Wycinkowego 85, 42-700 LUBLINIEC	
TEMAT	**„Przebudowa dróg publicznych w Grodkowie - ul. Sienkiewicza, ul. Morcinka, ul. Grenadierów, ul. Konyniewów, ul. Raciborska, ul. Kościuszki wraz z budową ronda w ciągu ul. Sienkiewicza. "**	
Nazwa rys.	**Przekroje konstrukcyjne - RONDO**	

Projektant	Podpis
mgr inż. Przemysław Dłubała nr upr. OPL/0862/POOD/12	
mgr inż. Marek Husarz nr upr. 208/DOS/06	

FAZA	SKALA	BRANŻA	DATA	NR RYS.
PW	1:50	DROGI	07.2015	3.4