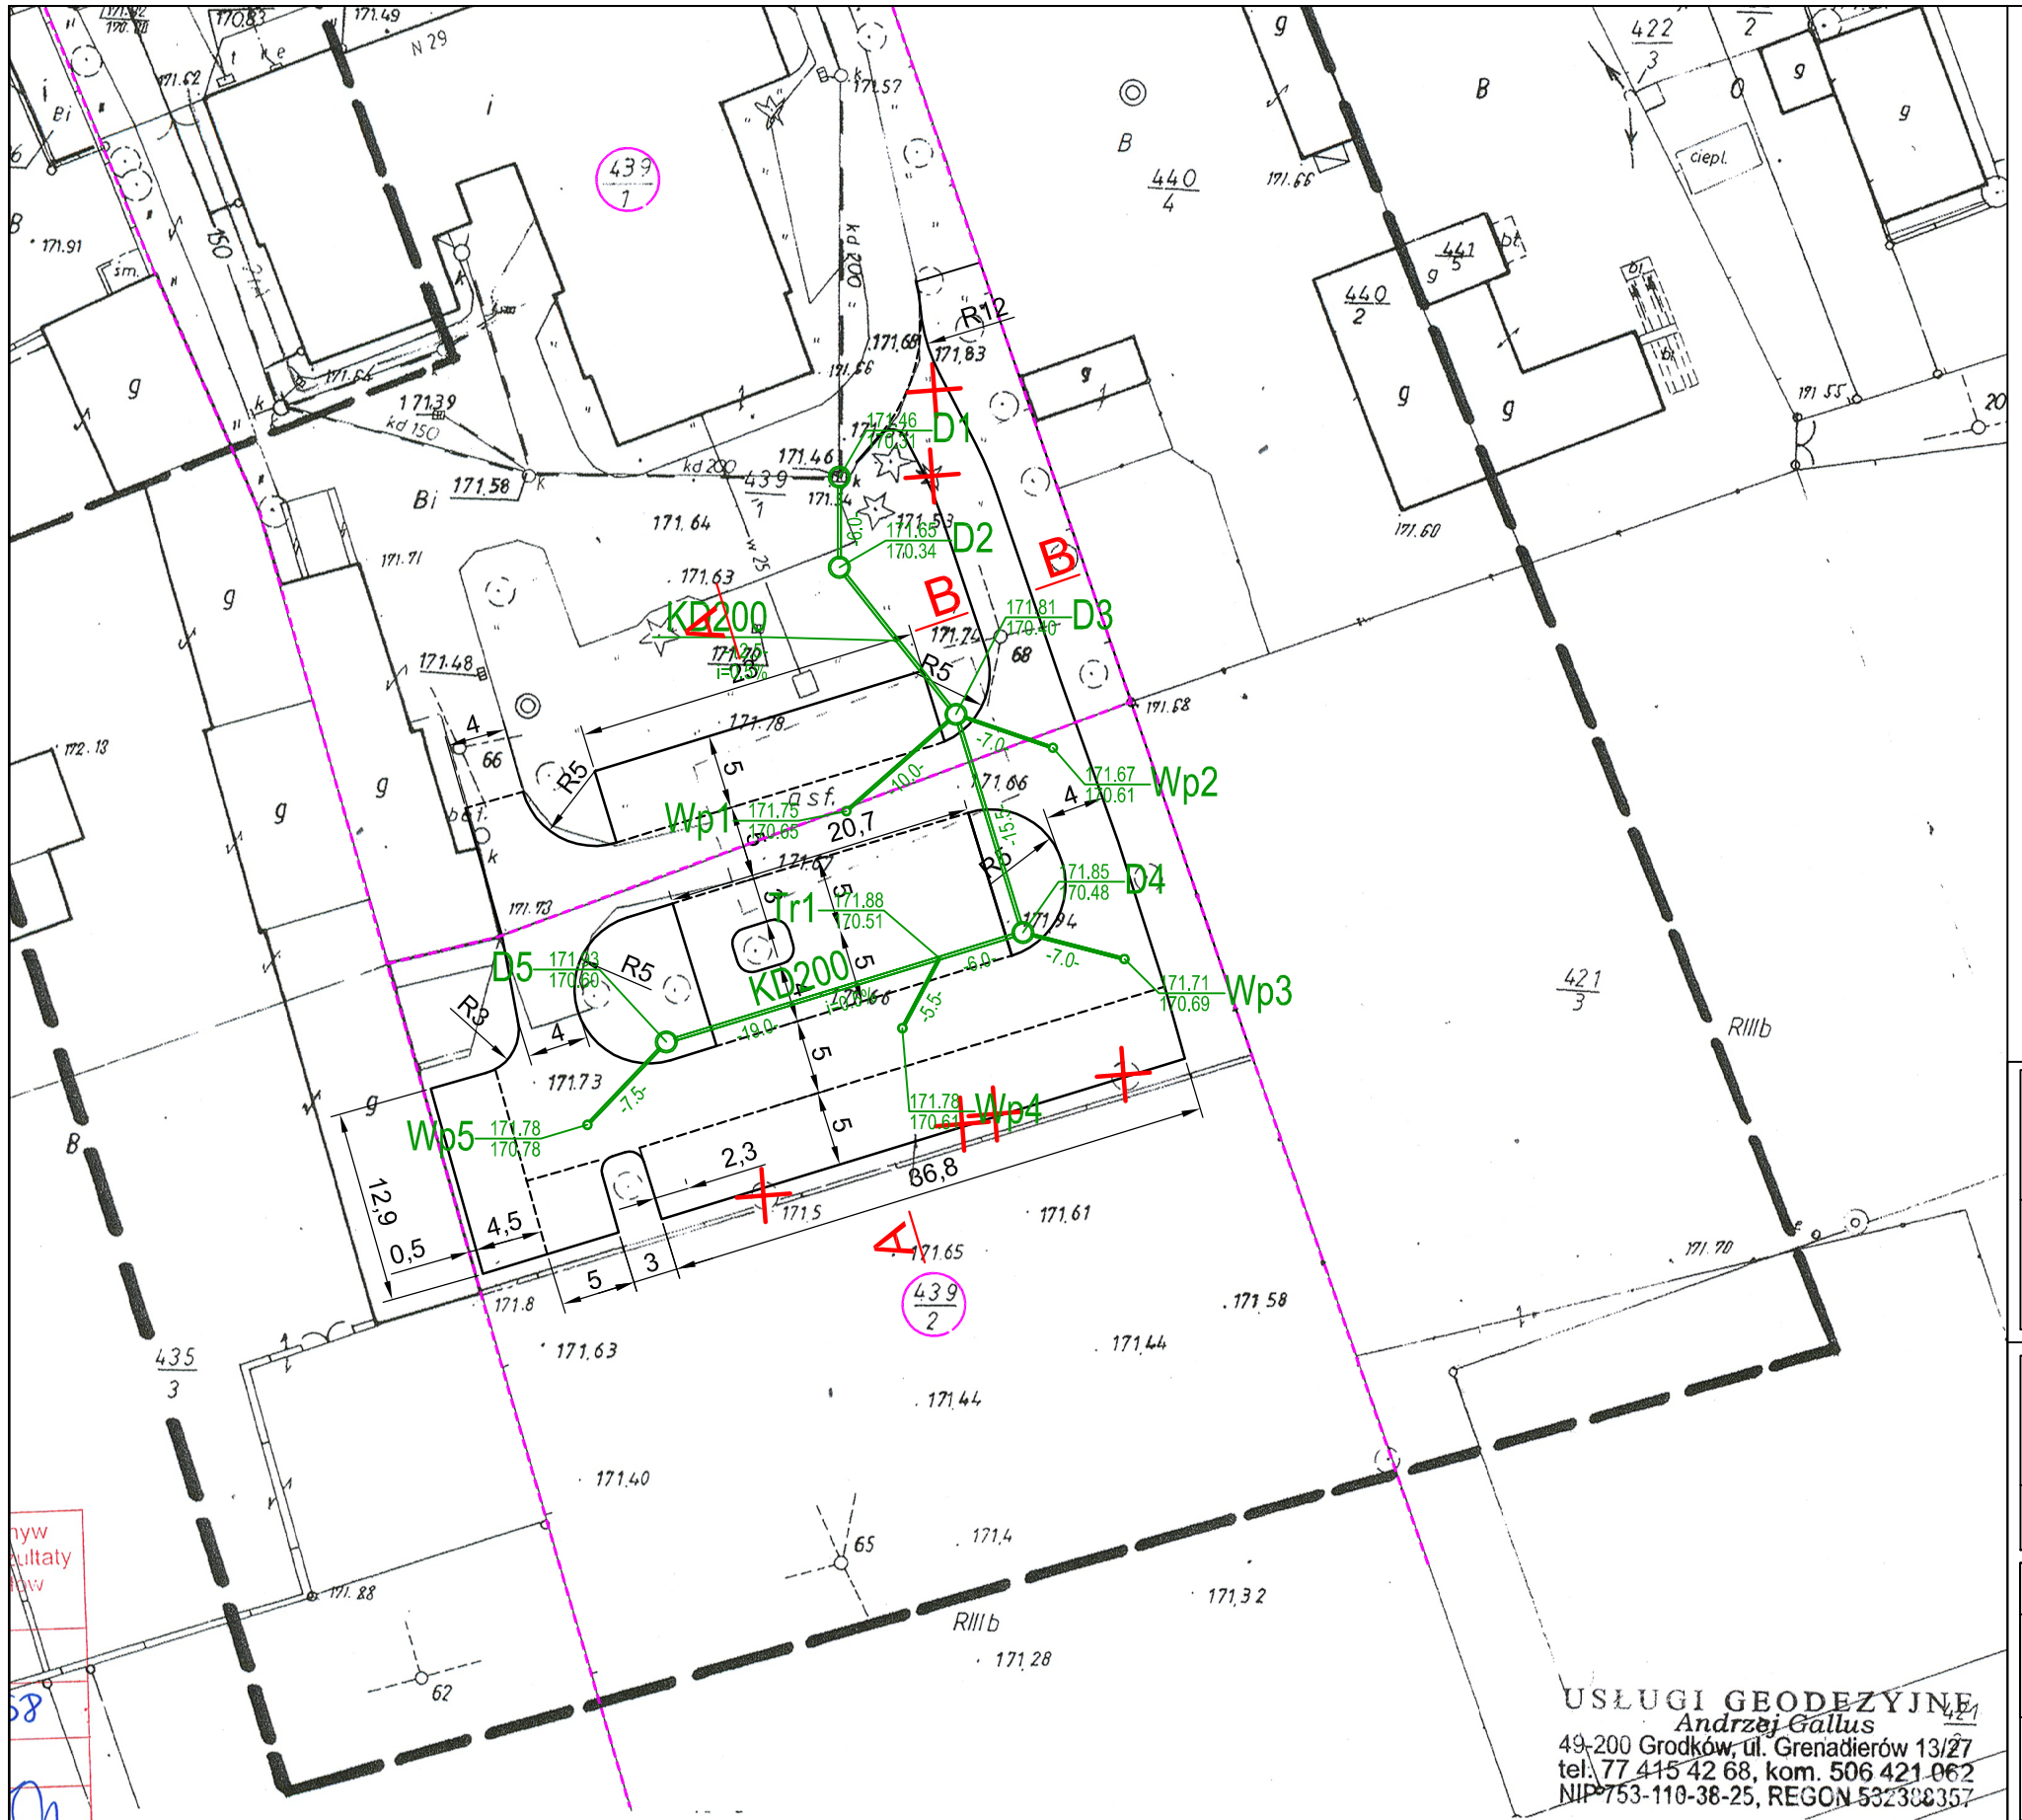

LEGENDA

- krawężnik betonowy
- krawężnik betonowy obniżony/wtopiony
- oznakowanie miejsc postojowych (kostka koloru szarego)
- nawierzchnia jezdni z kostki betonowej (kostka koloru szarego)
- nawierzchnia miejsc postojowych (kostka koloru grafitowego)
- utwardzenie gruntu (płyta ażurowa)
- zieleń
- wycinka drzew, krzewów
- W3 171.71 — projektowane wpusty
- projektowany kanał deszczowy
- projektowana studnia
- granica ewidencyjna
- numer działki

INWESTOR	GMINA GRODKÓW ul.Warszawska 29, 49-200 GRODKÓW
JEDNOSTKA PROJEKTOWA	BIURO OBSŁUGI NIERUCHOMOŚCI "INTERDOM" ul. Wyszyńskiego 85, 42-700 LUBLINIEC

TEMAT	**„Budowa parkingu (miejsc postojowych) na samochody osobowe wraz z kanalizacją deszczową przy Urzędzie Miejskim w Grodkowie”**
Nazwa rys.	**PLANSZA ZBIORCZA SIECI**

Projektant	Branża	Podpis
mgr inż. Przemysław Dłubała nr upr. OPL/0862/POOD/12	drogowa	
mgr inż. Marek Husarz nr upr. 208/DOŚ/06	drogowa	
mgr inż. Mateusz Bartkowski nr upr. 121/DOŚ/10	sanitarna	

FAZA	SKALA	BRANŻA	DATA	NR RYS.
PW	1:500	DROGI	10.2015	2.2