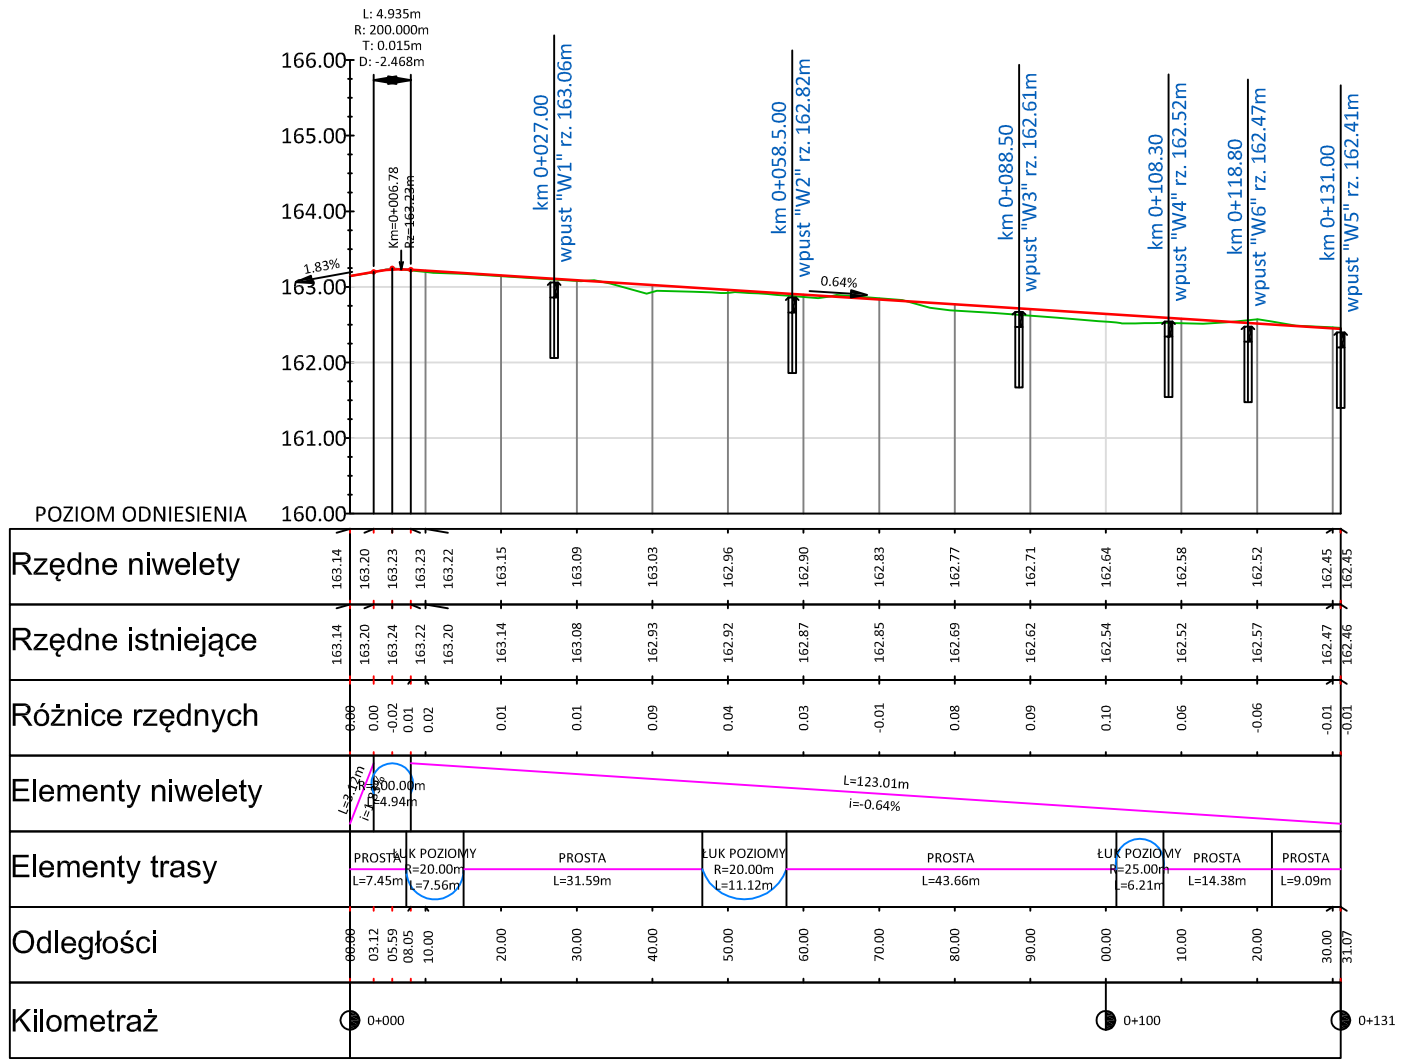

Profil dorgi

Teren istniejący

INWESTOR	GMINA GRODKÓW ul.Warszawska 29, 49-200 GRODKÓW
JEDNOSTKA PROJEKTOWA	BIURO OBSŁUGI NIERUCHOMOŚCI "INTERDOM" ul. Wyszyńskiego 85, 42-700 LUBLINIEC
TEMAT	„BUDOWA DROGI DOJAZDOWEJ DO GRUNTÓW ROLNYCH WE WSI GOLA GRODKOWSKA WRAZ Z SIECIĄ DESZCZOWĄ”
Nazwa rys.	**PROFIL PODŁUŻNY**

Projektant	Podpis
mgr inż. Przemysław Dłubała nr upr. OPL/0862/POOD/12	
mgr inż. Marek Husarz nr upr. 208/DOŚ/06	

FAZA	SKALA	BRANŻA	DATA	NR RYS.
PW	1:100/1000	DROGI	11.2014	4