

G.6630.1.165.2016

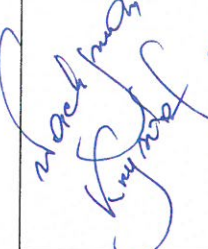
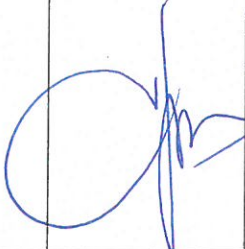
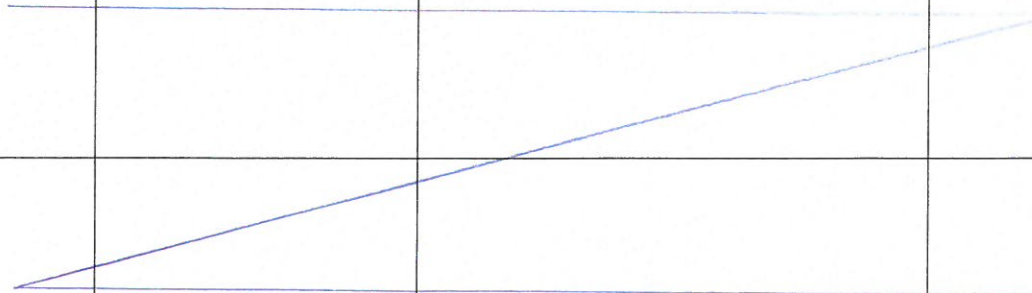
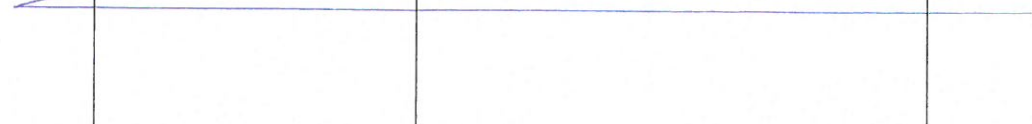
Brzeg, dnia 29.12.2016

## PROTOKÓŁ NARADY KOORDYNACYJNEJ

W dniach od 29.12.2016 do 30.12.2016 w Starostwie Powiatowym w Brzegu przeprowadzona została w formie bezpośredniej/elektronicznej/częściowo elektronicznej narada koordynacyjna.

1. Opis przedmiotu narady: propozycja usytuowania sieci elektroenergetycznej oświetlenia ulic zlokalizowanej w obrębie Bogdanów dz.43/3,139,132,134,135,171 gm. Grodków
2. Wnioskodawca: Pracownia Projektowa ELTECHLEN Sebastian Kulik 42-700 Lubliniec, ul. Oleska 185
3. Przewodniczący narady: Ewa Kluska – z-ca Naczelnika Wydziału Geodezji i Gospodarki Nieruchomościami.
4. Uczestnicy narady:

Nazwisko i imię uczestnika	Nazwa reprezentowanego podmiotu	Stanowisko uczestnika narady	Podpis uczestnika narady
Wodecki Krzysztof	TAURON Dystrybucja S.A. Nysa	Uzgodniono z uwagami: a) zachować normatywne odległości przy sprzęcie od istniejących linii napowietrznych. b) wystąpić do TPD S.A. o Opole o nadzór brzożony	29.12.2016 [Podpis]
Mikolajczyk Roman	GAZ-SYSTEM S.A. OŚWIEŻANY	NIE DOTYCZY	[Podpis]
ANDRZEJ LUBLINEC	PSC RDC BRZEG	NIE DOTYCZY	[Podpis]

Nazwisko i imię uczestnika	Nazwa reprezentowanego podmiotu	Stanowisko uczestnika narady	Podpis uczestnika narady
	ZW OT. Grodzisz	Nie dotyczy	
Świątek Kamila	OGP GAZ-SYSTEM oddz. Wrocław	Opiniujemy pozytywnie.	Stanowisko uczestnika miast Grodzisz komunikacji elektroniki
Kubacki Zbigniew	Grodzisz Wrocław i Kowalski Sp. z o.o.	Bez uwag.	Stanowisko uczestnika miast Grodzisz komunikacji elektroniki
Perlicki Marcin	Netia S.A.	Uzgadnięcie bez uwag.	Stanowisko uczestnika miast Grodzisz komunikacji elektroniki
			
			

5. Podmioty wezwane na naradę, których przedstawiciele w niej nie uczestniczyli;

Nazwa reprezentowanego podmiotu
Pracownia Projektowa ELTECHLEN Sebastian Kulik
Burmistrz Grodkowa
TAURON Dystrybucja S.A. (Rejon Dystrybucji Centrum)
Energetyka Ciepła Opolszczyzny (ECO S.A.)
Brzeskie Przedsiębiorstwo Energetyki Ciepłej
PROWOD Czarnowasy
Orange Polska
Przedsiębiorstwo Wodociągów i Kanalizacji w Brzegu
Zakład Gospodarki Komunalnej w Lubszy zs. w Śmiechowicach
Usługi Wodno-Kanalizacyjne HYDRO-LEW Sp. z o.o.
EKO-Skarbimierz
Zakład Gospodarki Komunalnej w Olszance zs. w Czeskiej Wsi
Generalna Dyrekcja Dróg Krajowych i Autostrad
Zarząd Dróg Powiatowych

6. Treść protokołu uzgodniono z osobami, które uczestniczyły w naradzie za pomocą środków komunikacji elektronicznej.

.....  
(podpis protokolanta)

.....  
30.12.2016  
.....  
(podpis przewodniczącego narady)





LEGENDA:



proj. oświetlenie uliczne, wysokość słupa 8m z wysięgnikiem spawanym 1.1m, z oprawą led 48W (55W), barwa światła 5000K



projektowana linia kablowa ośw. drogowego typu YAKXS 4 x 35mm2



projektowana rura osłonowa gładka 75 w kolorze niebieskim

projektowana rura osłonowa karbowana 75 w kolorze niebieskim

Ark 1(3)

Numer projektu: G.6630.1.165. 2016

Stwierdza się, że niniejsza dokumentacja w zakresie projektowania  
sieci elektroenergetycznej oświetlenia ulic

była przedmiotem narady koordynacyjnej przeprowadzonej w formie

bezpośredniej/elektronicznej/częściowo elektronicznej w dniu 29.12.2016

w Starostwie Powiatowym w Brzegu

zup. STAROSTY


..... mgr inż. Sebastian Kulik  
..... Zastępca Naczelnika Wydziału Geodezji  
(podpis i pieczęć urzędowa)

ZGODNOŚĆ  
RYCZYMEM

mgr inż. Sebastian Kulik  
Uprawnienia budowlane do projektowania w sp. z o.o.  
SLK/4170  
w zakresie sieci, instalacji elektrycznych i elektroenergetycznych bez ograniczeń

**PPELTECHLEN** PRACOWNIA PROJEKTOWA ELTECHLEN SEBASTIAN KULIK  
42-700 LUBLINIEC, UL. OLESKA 85  
tel.: +48 505 068 618 e-mail: ppe.biuro@gmail.com

Inwestor:	URZĄD MIEJSKI W GRODKOWIE UL. WARSZAWSKA 29 49-200 GRODKÓW		
Temat:	OŚWIETLENIE ULICZNE W NIEKTÓRYCH MIEJSCOWOŚCIACH GMINY GRODKÓW - ETAP II BOGDANÓW		
Faza projektu:	PROJEKT BUDOWLANY I WYKONAWCZY BRANŻA ELEKTRYCZNA		
Projektant:	mgr inż. Sebastian Kulik	upr.: SLK/4170/POOE/12	Data oprac.: 10.2016 r.
Współpraca:	mgr inż. Jarosław Topola		
Sprawdził:	inż. Piotr Budzyński	upr.: UAN-VIII-7342/110/94	Skala: 1:500
Tytuł rysunku:	PLAN SYTUACYJNY		Nr rysunku: 2

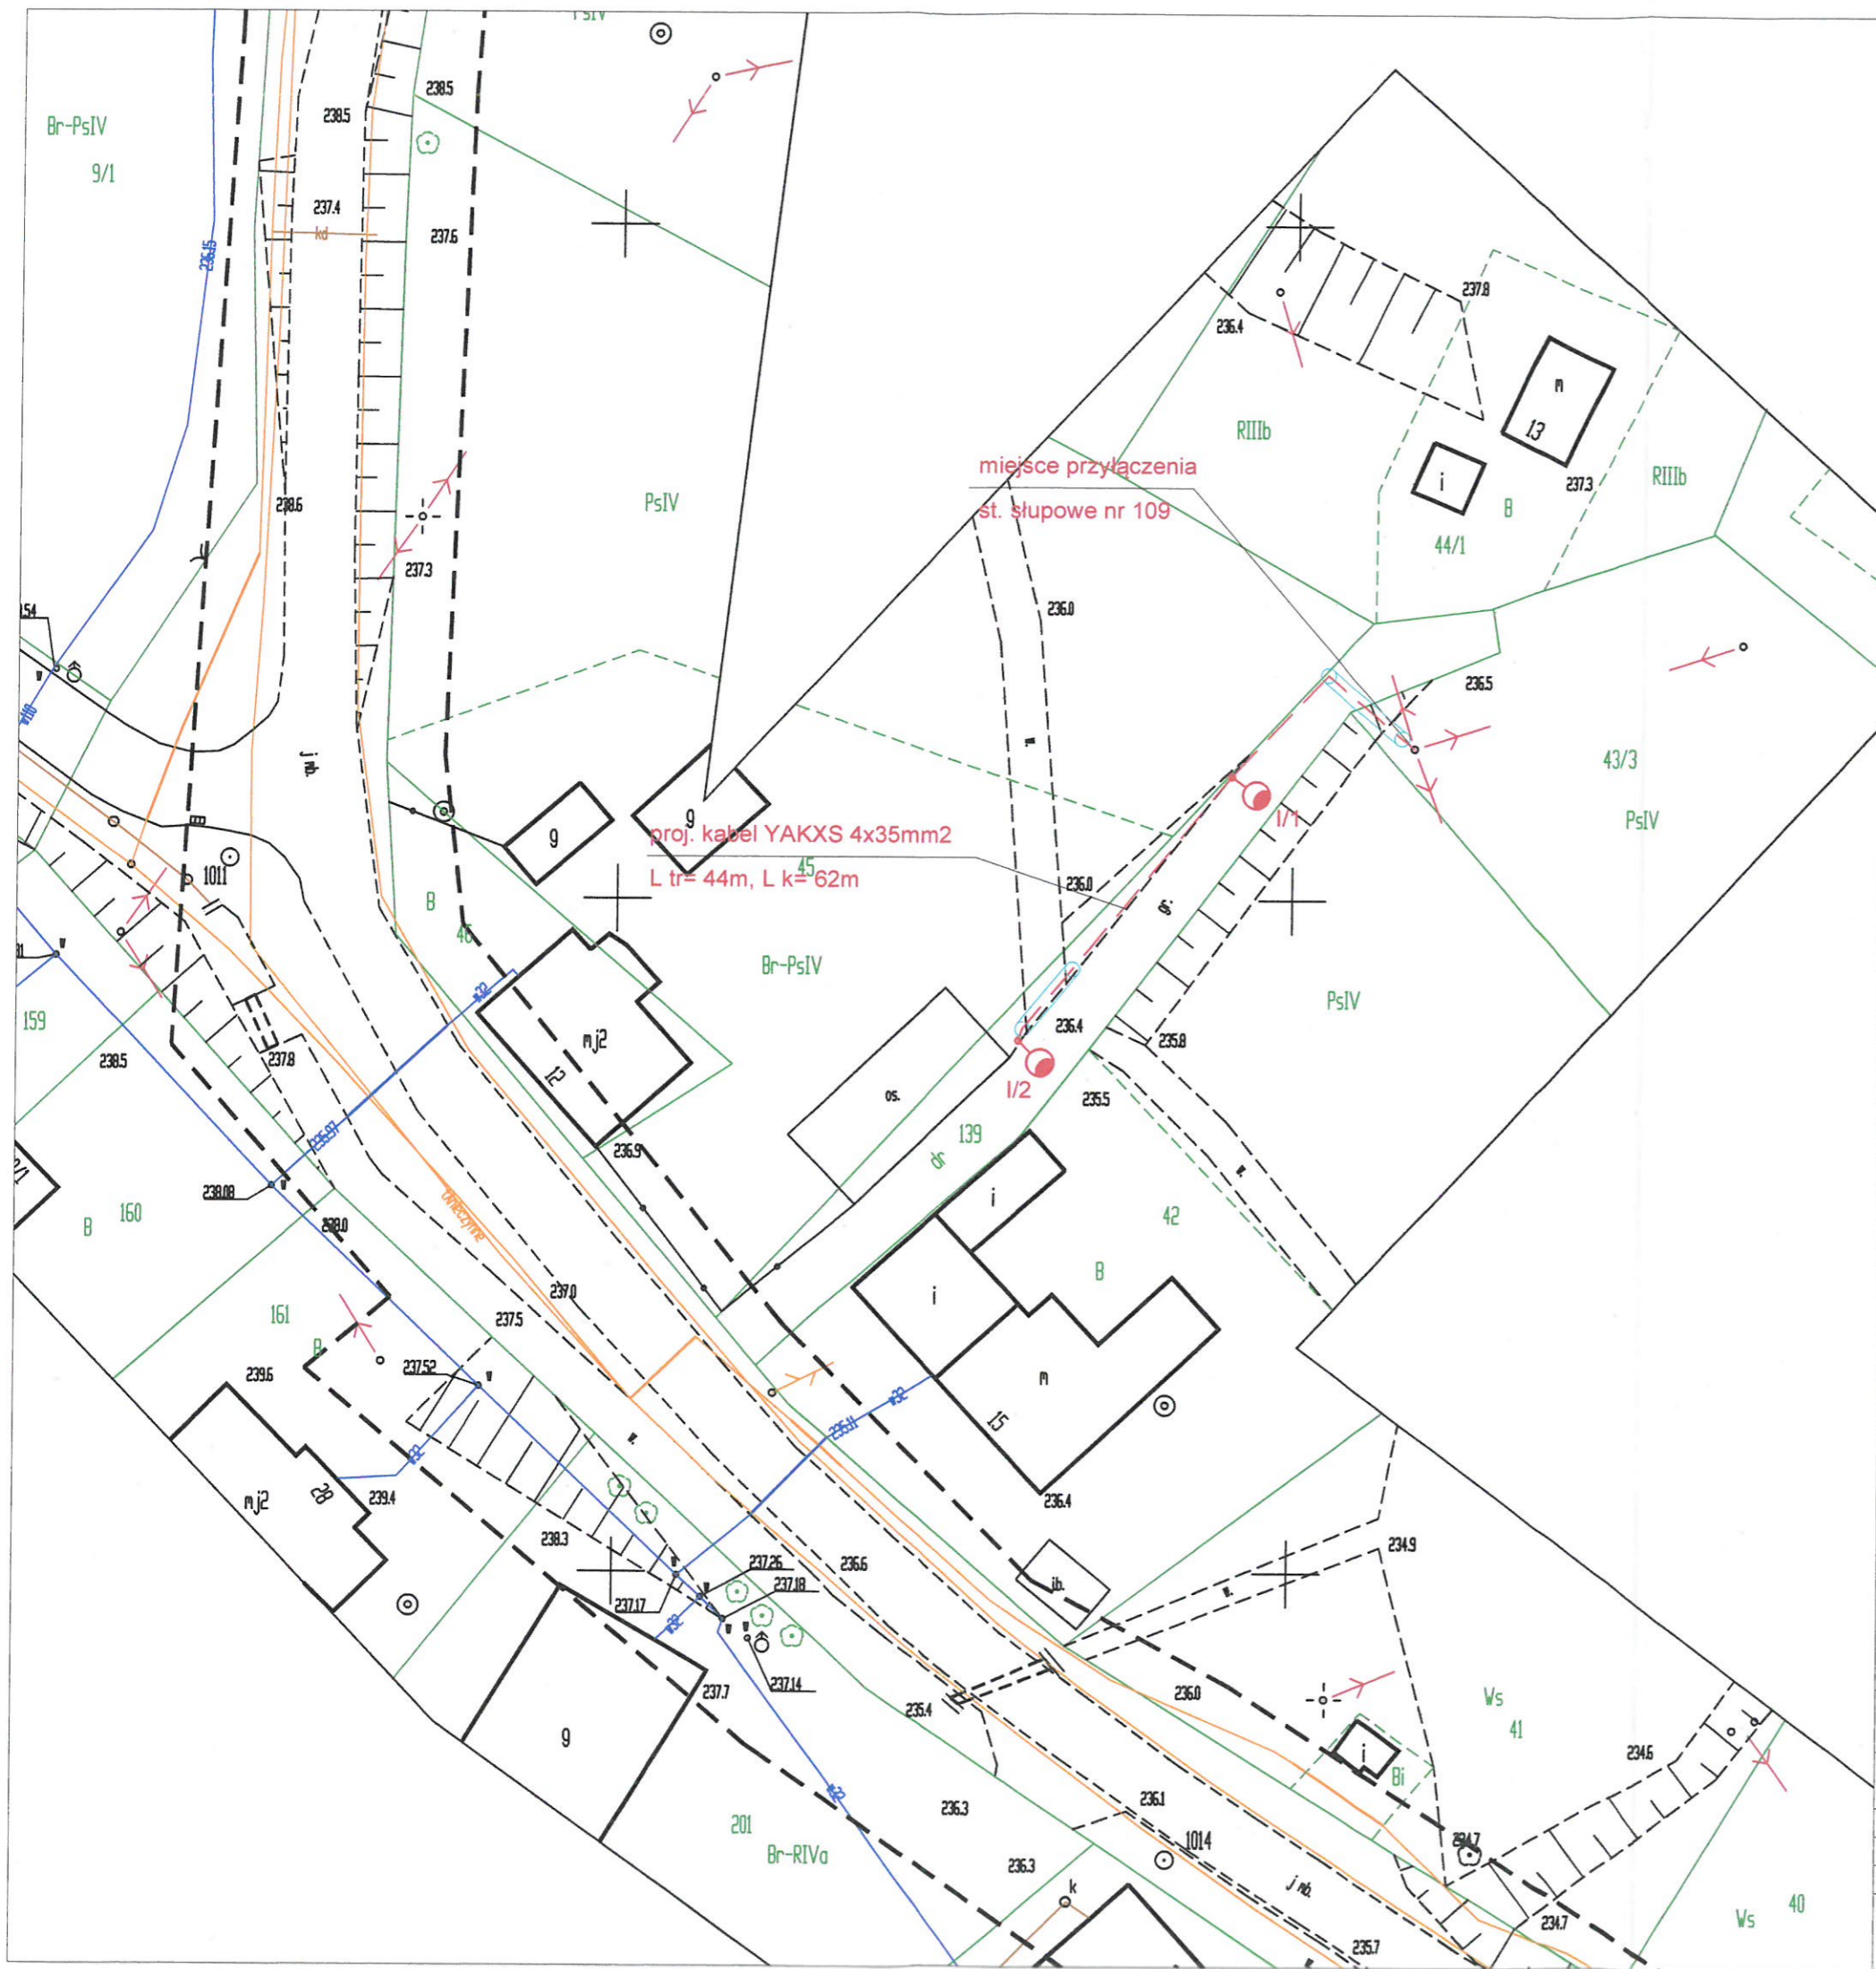

LEGENDA:

- proj. oświetlenie uliczne, wysokość słupa 6m, bez wysięgnika, z oprawą led 36W (39W), barwa światła 5000K
- projektowana linia kablowa ośw. drogowego typu YAKXS 4 x 35mm2
- projektowana rura osłonowa gładka 75 w kolorze niebieskim
- projektowana rura osłonowa karbowana 75 w kolorze niebieskim

Arh 2(3)

Numer kancelaryjny: G.6630.1.165-2016

Stwierdza się że niniejsza dokumentacja w zakresie urządzenia sieci elektroenergetycznej oświetlenia ulic

była przedmiotem narady koordynacyjnej przeprowadzonej w formie bezpośredniej/elektronicznej/częściowo elektronicznej w dniu 29-12-2016 30-12-2016 w Starostwie Powiatowym w Brzegu


*Ewa Kluska*  
Z-ca Naczelnika Wydziału Gospodarki  
(podpis i pieczęć zarządcy)

ZA ZGODNOŚĆ  
Z ORYGINAŁEM

*mgr inż. Sebastian Kulik*  
uprawnienia budowlane w zakresie oświetlenia  
SLK/4170/POOE/12  
do projektowania w sprawie instalacji elektrycznych i elektroenergetycznych bez ograniczeń

**PPELTECHLEN** PRACOWNIA PROJEKTOWA ELTECHLEN SEBASTIAN KULIK  
42-700 LUBLINIEC, UL. OLESKA 85  
tel.: +48 505 068 618 e-mail: ppe.biuro@gmail.com

Inwestor:	URZĄD MIEJSKI W GRODKOWIE UL. WARSZAWSKA 29 49-200 GRODKÓW		
Temat:	OŚWIETLENIE ULICZNE W NIEKTÓRYCH MIEJSCOWOŚCIACH GMINY GRODKÓW - ETAP II BOGDANÓW		
Faza projektu:	PROJEKT BUDOWLANY I WYKONAWCZY BRANŻA ELEKTRYCZNA		
Projektant:	mgr inż. Sebastian Kulik	upr.: SLK/4170/POOE/12	Data oprac.: 10.2016 r.
Współpraca:	mgr inż. Jarosław Topola		
Sprawdził:	inż. Piotr Budzyński	upr.: UAN-VIII-7342/110/94	Skala: 1:500
Tytuł rysunku:	PLAN SYTUACYJNY		Nr rysunku: 2.2

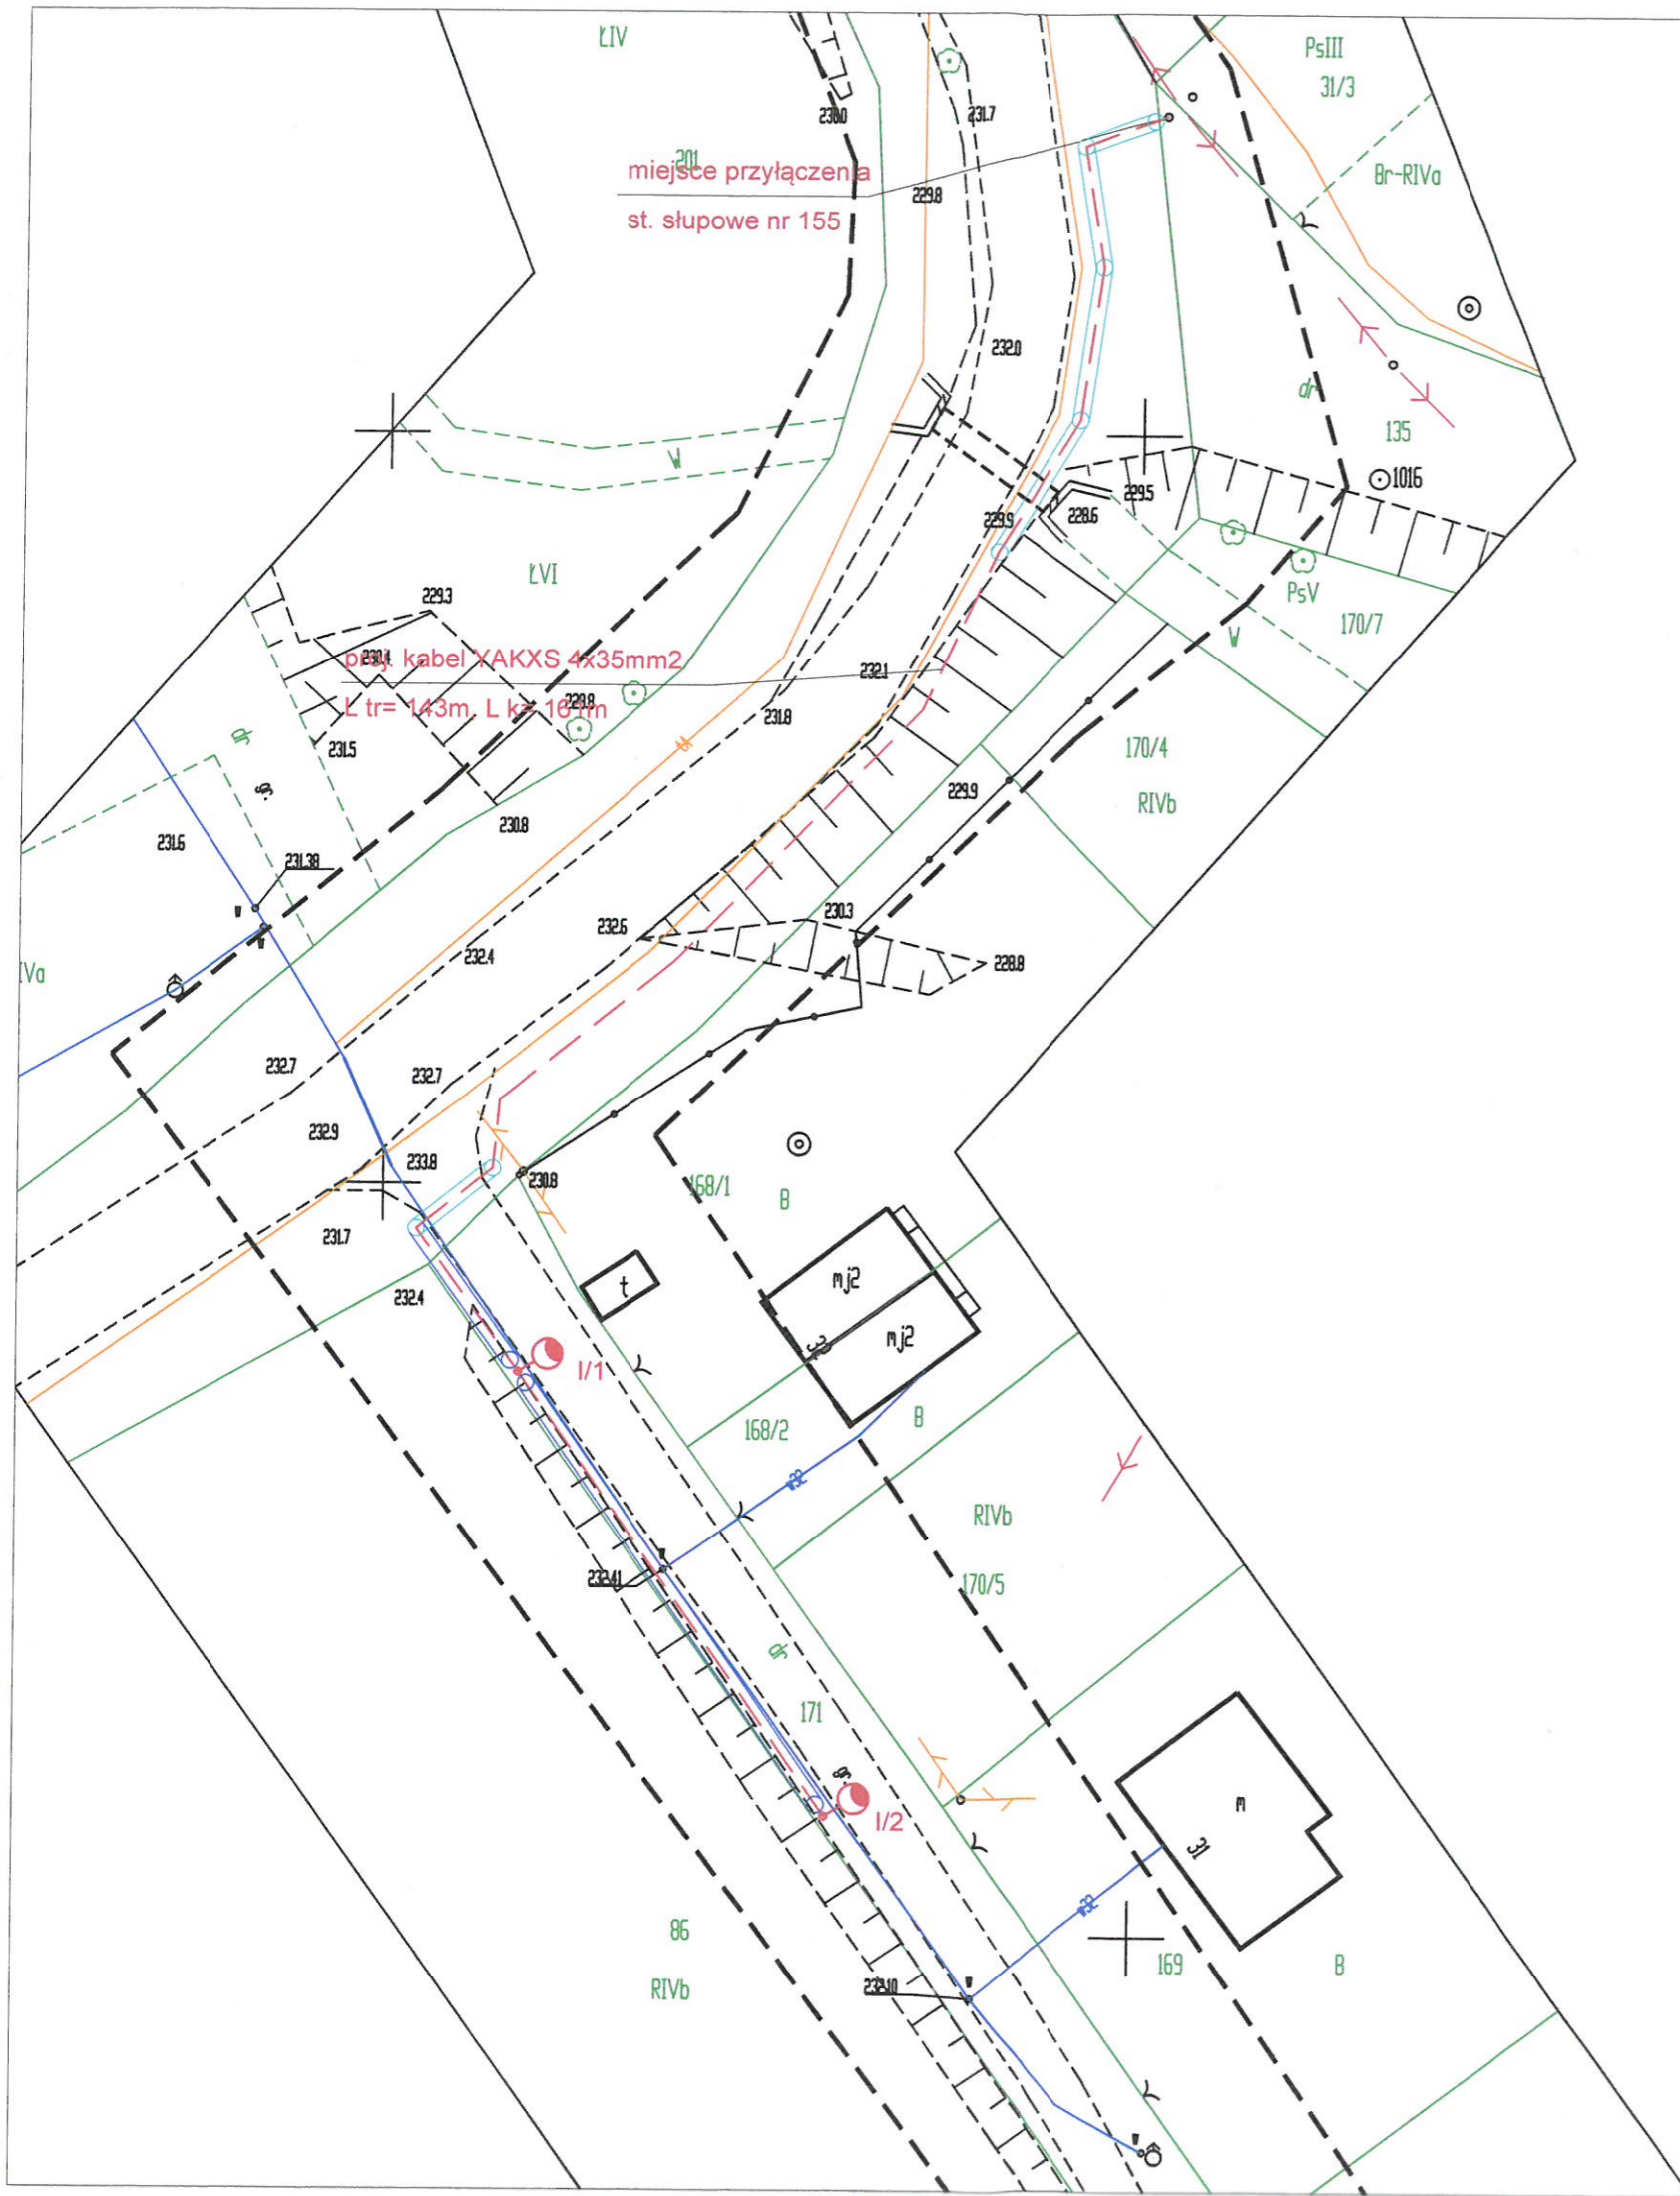

LEGENDA:

- proj. oświetlenie uliczne, wysokość słupa 8m z wysięgnikiem spawanym 1.1m, z oprawą led 48W (55W), barwa światła 5000K
- projektowana linia kablowa ośw. drogowego typu YAKXS 4 x 35mm2
- projektowana rura osłonowa gładka 75 w kolorze niebieskim
- projektowana rura osłonowa karbowana 75 w kolorze niebieskim

Ark 3(3) G.6630.1.165.2016

Stwierdza się, że niniejsza dokumentacja w zakresie urządzenia  
sieci elektroenergetycznej oświetlenia ulic  
była przedmiotem narady koordynacyjnej przeprowadzonej w formie  
bezpośredniej/elektronicznej/częściowo elektronicznej w dniu 29-12-2016  
w Starostwie Powiatowym w Brzegu 30-12-2016

zup. STAROSTY

Ewa Kukuła  
z-ca Naczelnika Wydziału Geodezji  
i Gospodarki Mieszkaniowej

ZA ZGODNOŚĆ  
Z ORYGINAŁEM

mgr inż. Sebastian Kulik  
Uprawnienia budowlane nr 12 ewidencyjny  
SLK/4170/POOE/12  
do projektowania w specjalności elektrycznej  
w zakresie sieci, instalacji i urządzeń  
elektrycznych i elektroenergetycznych

**PPELTECHLEN** PRACOWNIA PROJEKTOWA ELTECHLEN SEBASTIAN KULIK  
42-700 LUBLINIEC, UL. OLESKA 85  
tel.: +48 505 068 618 e-mail: ppe.biuo@gmail.com

Inwestor:	URZĄD MIEJSKI W GRODKOWIE UL. WARSZAWSKA 29 49-200 GRODKÓW		
Temat:	OŚWIETLENIE ULICZNE W NIEKTÓRYCH MIEJSCOWOŚCIACH GMINY GRODKÓW - ETAP II BOGDANÓW		
Faza projektu:	PROJEKT BUDOWLANY I WYKONAWCZY BRANŻA ELEKTRYCZNA		
Projektant:	mgr inż. Sebastian Kulik	upr.: SLK/4170/POOE/12	
Współpraca:	mgr inż. Jarosław Topoła		
Sprawdził:	inż. Piotr Budzyński	upr.: UAN-VIII-7342/110/94	
Tytuł rysunku:	PLAN SYTUACYJNY		Nr rysunku: 2.3