


- SŁUP ALUMINIOWY
- WYSOKOŚĆ PONAD ZIEMIĘ 8 m
- OPRAWA LED O MOCY 48W (55W Z ZASILACZEM), BARWA 5000K
- SŁUP Z WYSIĘGNIKIEM SPAWANYM 1.1M.
- FUNDAMENT PREFABRYKOWANY

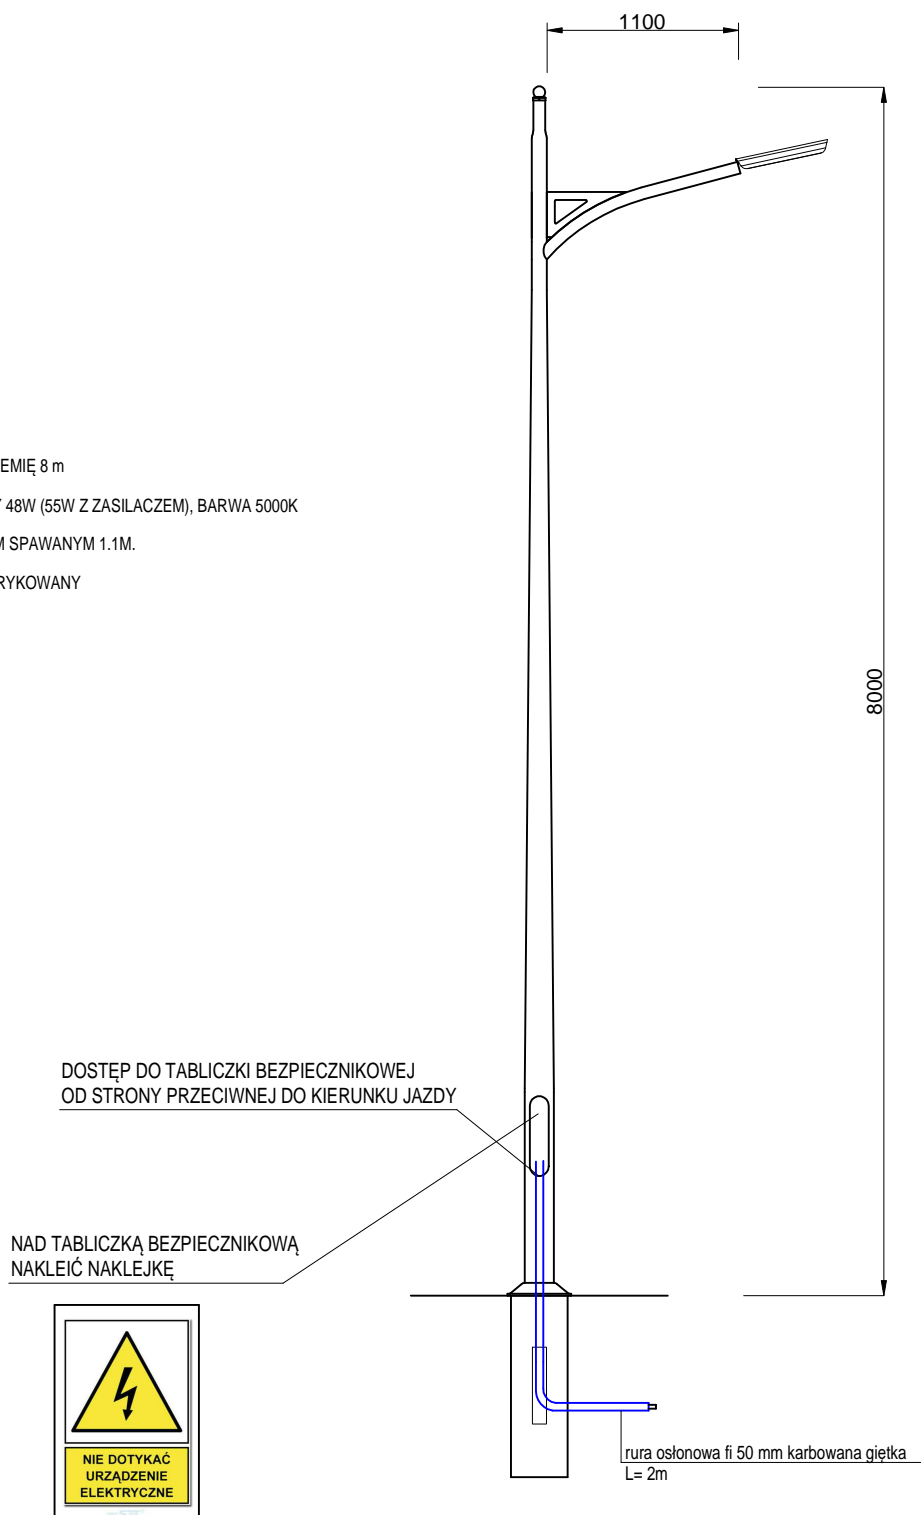

| | | | |
|----------------|--|--|-------------------------------|
| PPELTECHLEN | | PRACOWNIA PROJEKTOWA ELTECHLEN SEBASTIAN KULIK 42-700 LUBLINIEC, UL. OLESKA 85 tel.: +48 505 068 618 e-mail: ppe.biuro@gmail.com | |
| Inwestor: | URZĄD MIEJSKI W GRODKOWIE UL. WARSZAWSKA 29 49-200 GRODKÓW | | |
| Temat: | OŚWIETLENIE ULICZNE W NIEKTÓRYCH MIEJSCOWOŚCIACH GMINY GRODKÓW - ETAP II BOGDANÓW | | |
| Faza projektu: | PROJEKT BUDOWLANY I WYKONAWCZY BRANŻA ELEKTRYCZNA | | |
| Projektant: | mgr inż. Sebastian Kulik | upr.: SLK/4170/POOE/12 | Data oprac.: 10.2016 r. |
| Współpraca: | mgr inż. Jarosław Topoła | | |
| Sprawdził: | inż. Piotr Budzyński | upr.: UAN-VIII-7342/110/94 | Skala: . |
| Tytuł rysunku: | WYGLĄD LATARNI | | Nr rysunku: <div>4.1</div> |