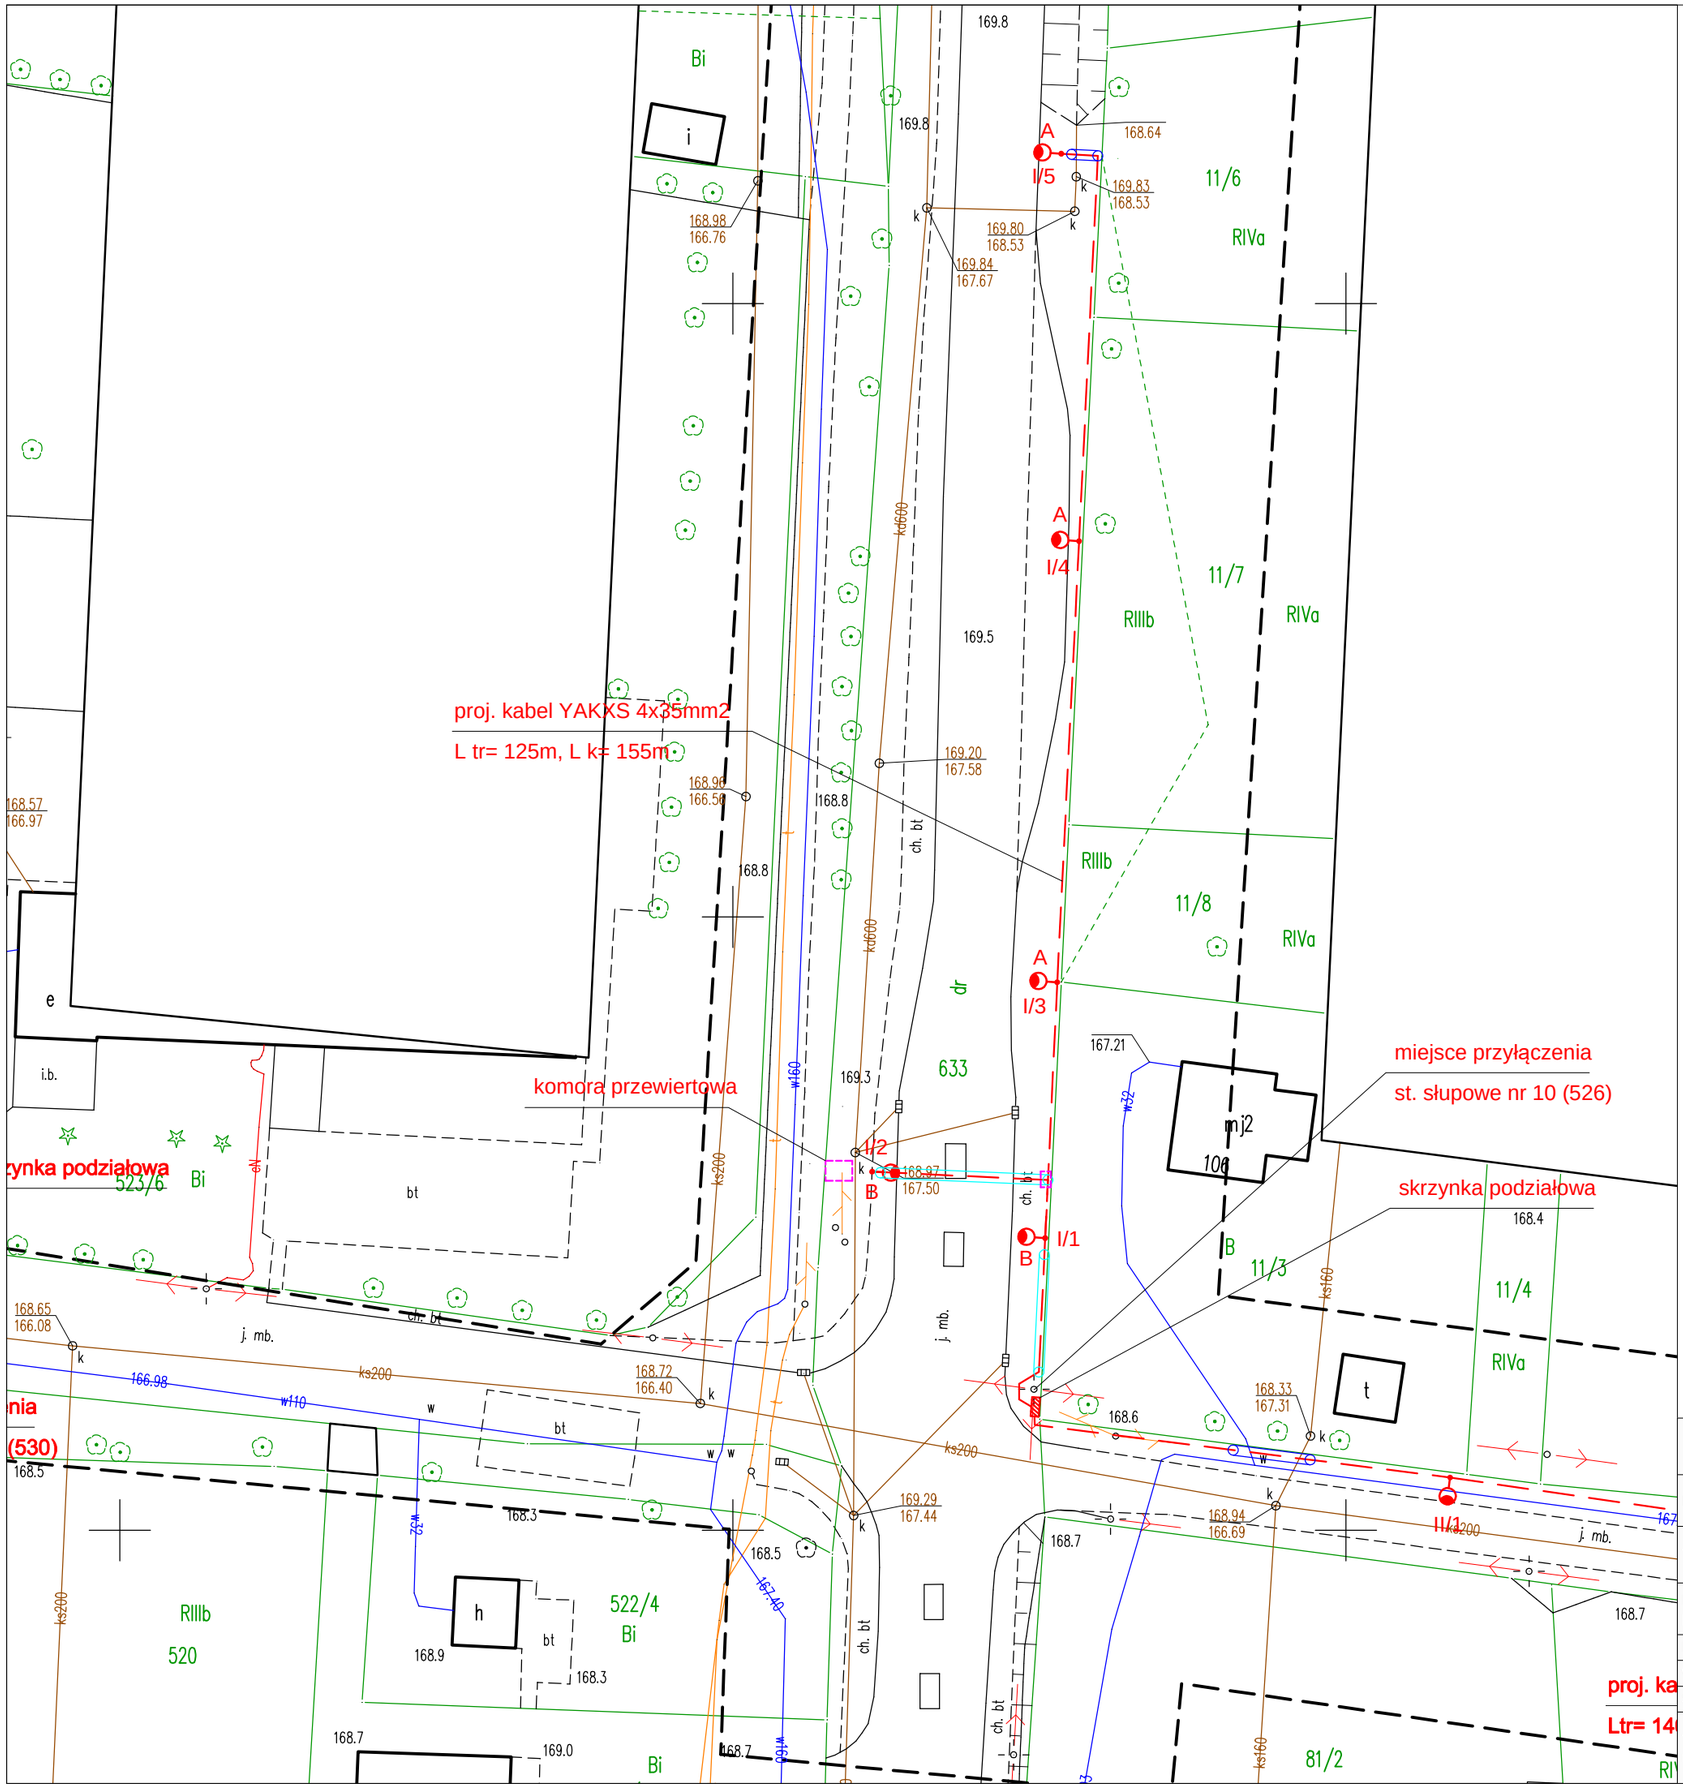

LEGENDA:

- A — proj. oświetlenie uliczne,wysokość słupa 8m z wysięgnikiem spawanym 1.1m, z oprawą led 120W (129W), barwa światła 5000K
- B — proj. oświetlenie przejścia dla pieszych, wysokość słupa 6m, bez wysięgnika, z oprawą led 55W (60W), barwa światła 3300K
- projektowana linia kablowa ośw. drogowego typu YAKXS 4 x 35mm2
- projektowana rura osłonowa gładka 75 w kolorze niebieskim
- projektowana rura osłonowa karbowana 75 w kolorze niebieskim
- granice administracyjne działek

PPELTECHLEN
PRACOWNIA PROJEKTOWA ELTECHLEN SEBASTIAN KULIK
42-700 LUBLINIEC, UL. OLESKA 85
tel.: +48 505 068 618 e-mail: ppe.biuro@gmail.com

Inwestor:	URZAD MIEJSKI W GRODKOWIE UL.WARSZAWSKA 29 49-200 GRODKÓW			
Temat:	OŚWIETLENIE ULICZNE W NIEKTÓRYCH MIEJSCOWOŚCIACH GMINY GRODKÓW - ETAP II KOLNICA			
Faza projektu:	PROJEKT WYKONAWCZY BRANŻA ELEKTRYCZNA			
Projektant:	mgr inż. Sebastian Kulik	upr.: SLK/4170/POOE/12		Data oprac.: 10.2016 r.
Współpraca:	mgr inż. Jarosław Topoła			
Sprawdził:	inż. Piotr Budzyński	upr.: UAN-VIII-7342/110/94		Skala: 1:500
Tytuł rysunku:	PLAN SYTUACYJNY			Nr rysunku: 2.1