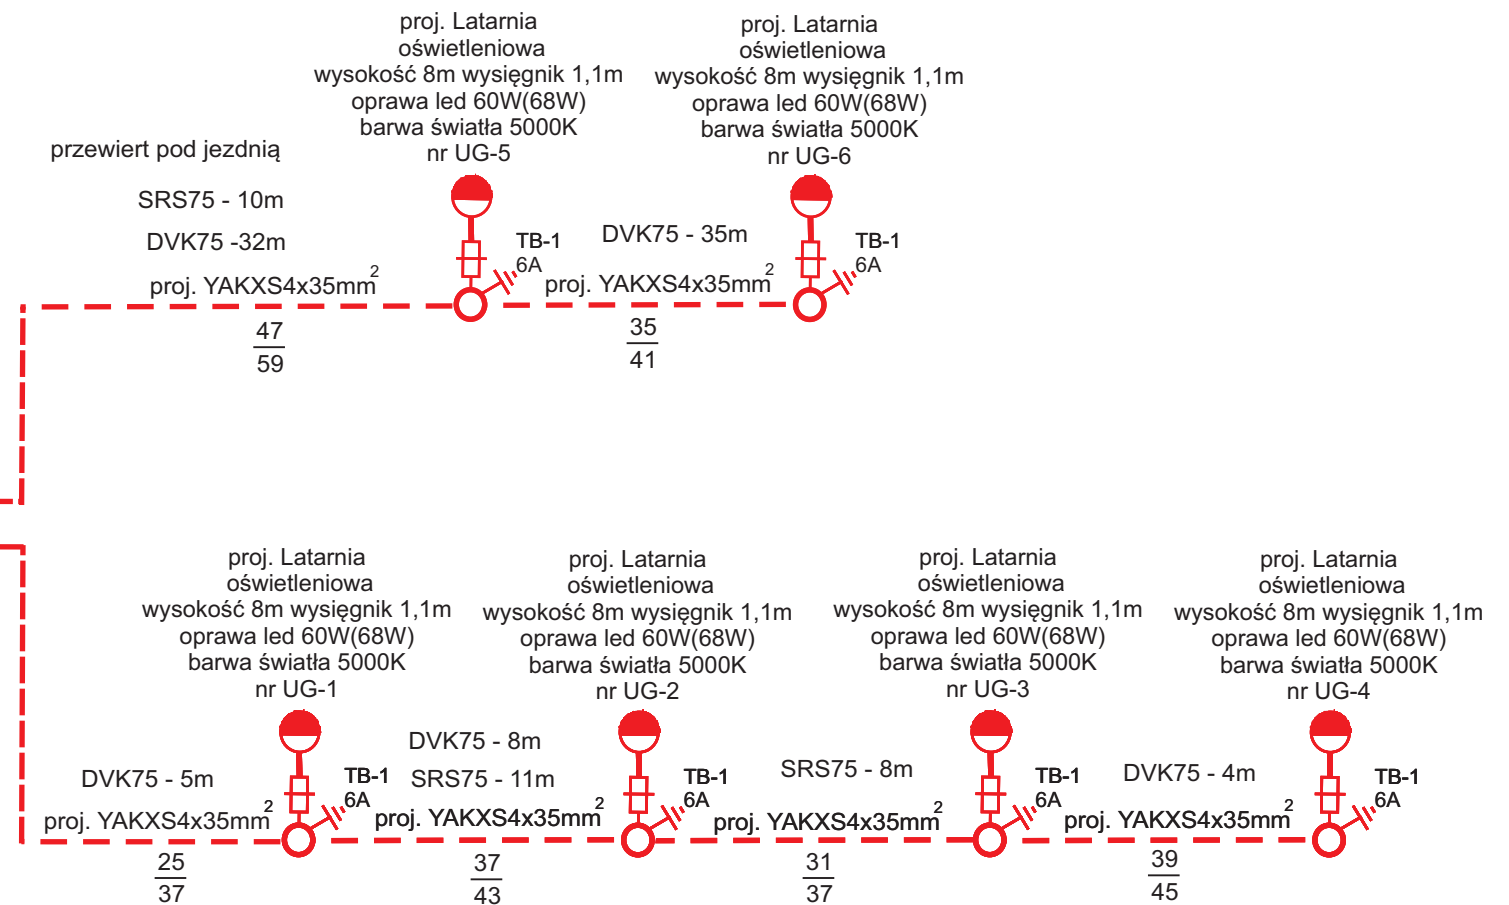


[illegible]

$$L_{tr} = 214\text{m} \quad L_k = 100\text{m} + 162\text{m} = 262\text{m}$$

- izolacja podstawowa
- obudowa i urządzenia o stopniu ochrony IP 66
- urządzenia i instalacja - II klasa ochronności
- samoczynne wyłączenie napięcia

Nazwa i adres obiektu:	Linia elektroenergetyczna kablowa nN oświetlenia ulicznego, Osiek Grodkowski, dz. nr 51/3, 251	Tytuł rysunku: Schemat ideowy zasilania Rys. nr E-2
Projektant:	Ryszard Romański (Upr. nr 17/83/OP)	
As. proj.:	mgr inż. Rafał Pałka	