



# Przekrój przez ciąg pieszo - jezdny


## skala 1:20

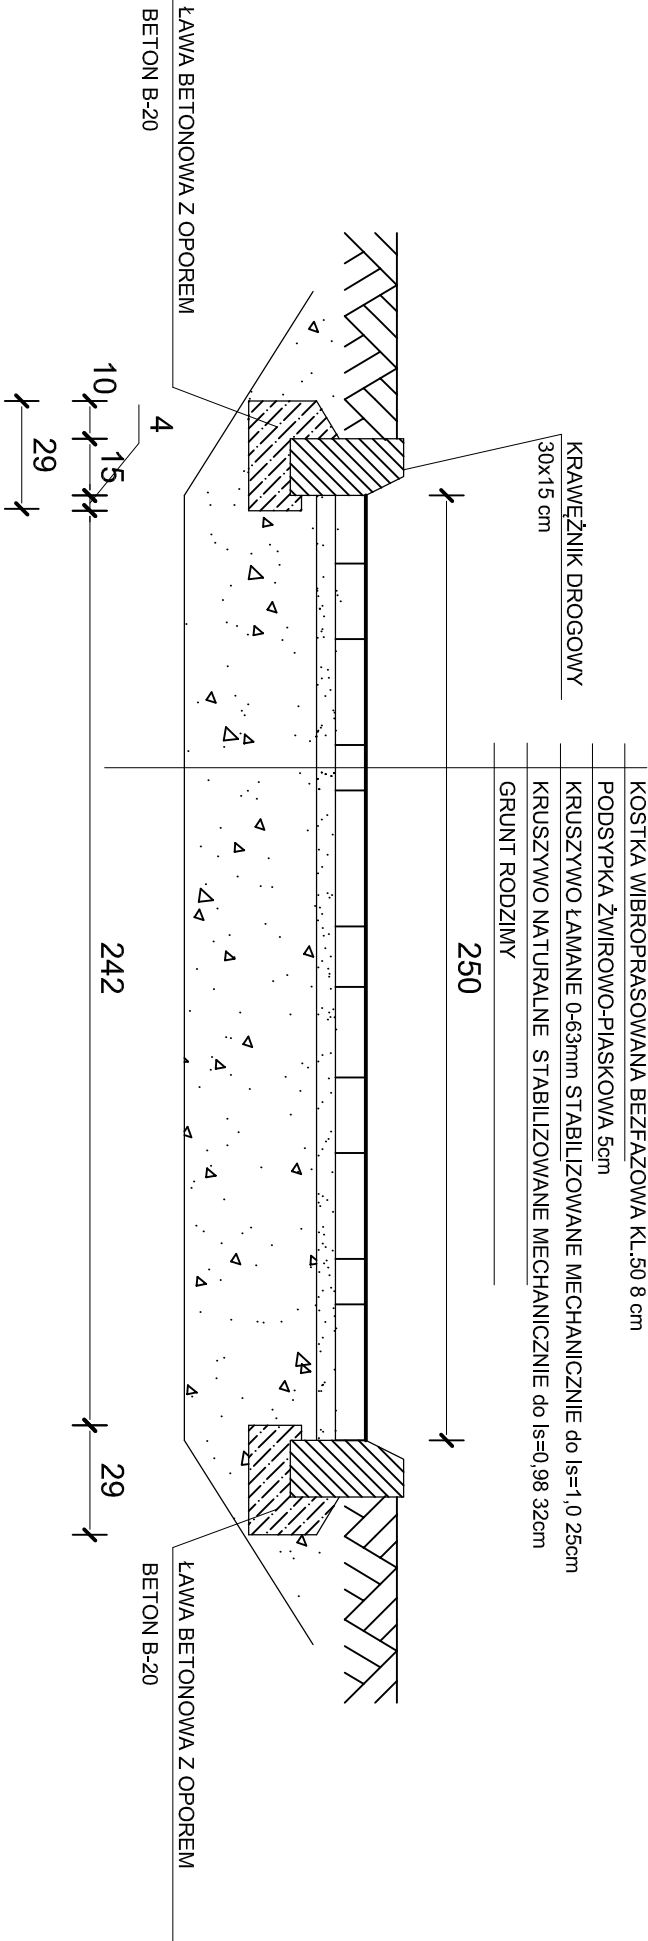

# Chodniki z kostki brukowej

## skala 1:20

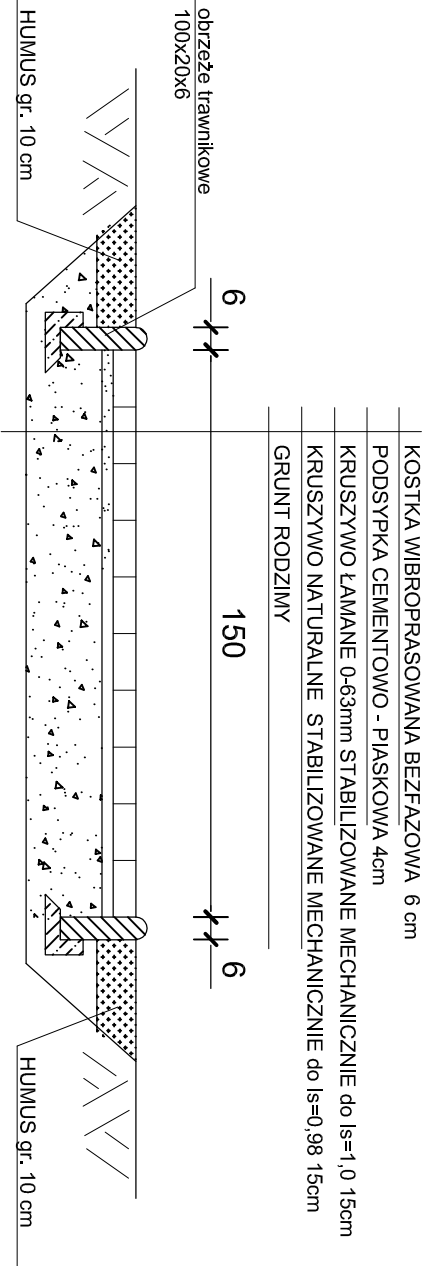

<div><div><div><div><div><div></div><div><b>Inwest-Bau</b></div></div></div><div><div>Sp z o.o. Sp.K.</div><div>39-200 Dębiec ul. 1-go Maja 1</div></div></div><div><div>tel. 0-14 66 16 350</div><div>fax. 0-14 66 16 349</div></div></div></div>	
INWESTOR :	Gmina Grodków ul. Warszawska 29 , 49-200 Grodków
TEMAT:	Budowa zespołu basenów letnich zewnętrznych wraz z 4 kontenerami oraz niezbędnymi urządzeniami techniczno-budowlanymi zapewniającymi prawidłowe funkcjonowanie obiektu i zagospodarowanie terenu (w tym dojścia, drogi dojazdowe, miejsce na odpady stałe, zewnętrzna instalacja zasilająca energetyczna, oświetlenie terenu, wodociągowa i kanalizacja sanitarna), na działce nr444 obr.004/3 Lew 160106 4 Grodków
PROJEKTANT	mgr inż. Wojciech Wołak PDK0082/P00K/04
SPRAWDZAJĄCY	mgr inż. Kazimierz Łabza BUA-NB-8346/1580
OPRACOWANIE	mgr inż. Klaudia Brzycka mgr inż. Karolina Litwin mgr inż. Zuzanna Libecka i opa
FAZA:	PROJEKT BUDOWLANY Brańcza konstrukcja
NAZWA RYSUNKU:	NR RYSUNKU:
SZCZEGÓŁY DROGOWE	K-6

Zastrzegam się wszelkie prawa wynikające z Ustawy o prawie autorskim.  
Rysunek niniejszy nie może być w całości lub w części przenoszony,  
uzupełniany lub odczytany komputernie, bez pisemnej zgody firmy K&S Studio